



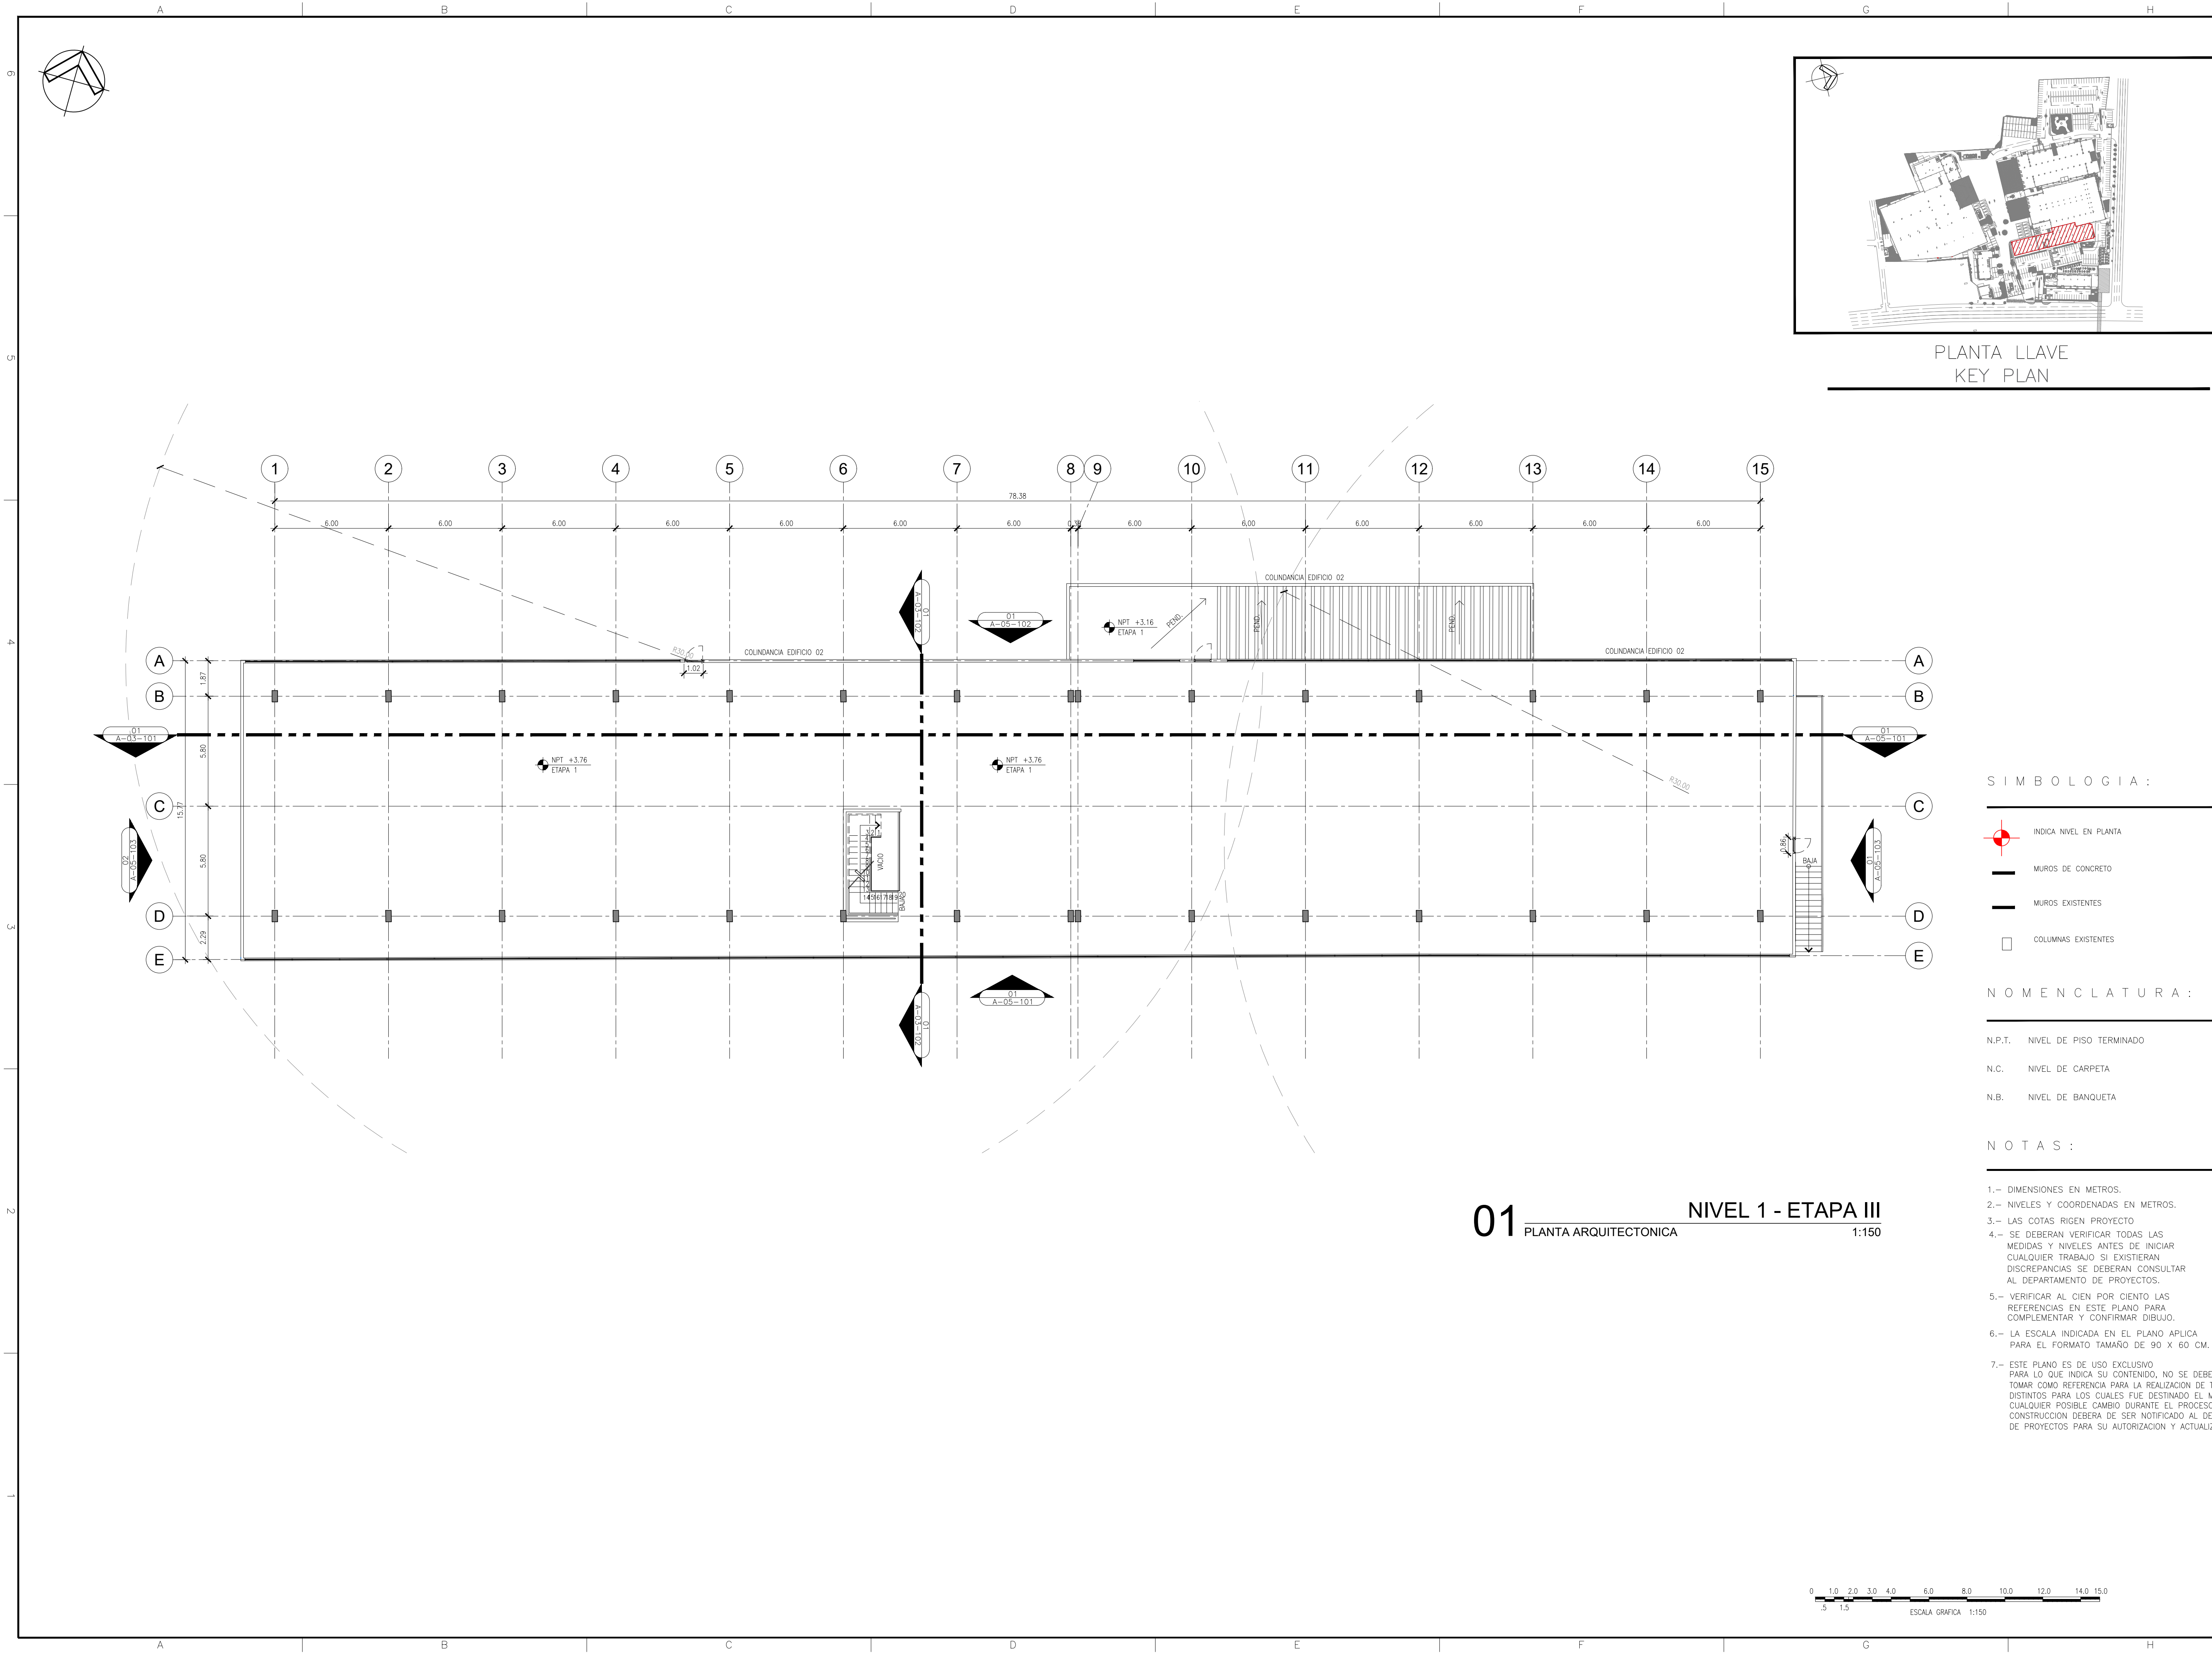

PLANTA LLAVE
KEY PLAN

SIMBOLOGIA:

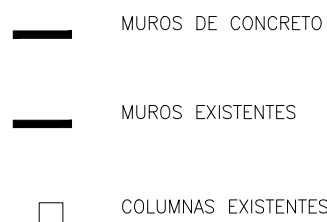

N O M E N C L A T U R A :


N.P.T. NIVEL DE PISO TERMINADO

N.C.	NIVEL DE CARPETA
------	------------------

N.B. NIVEL DE BANQUETA

N O T A S :


- 2.- DIMENSIONES EN METROS.
- 3.- NIVELES Y COORDENADAS EN METROS.
- 4.- LAS COTAS RIGEN PROYECTO
- 5.- SE DEBERAN VERIFICAR TODAS LAS MEDIDAS Y NIVELES ANTES DE INICIAR CUALQUIER TRABAJO SI EXISTIERAN DISCREPANCIAS SE DEBERAN CONSULTAR AL DEPARTAMENTO DE PROYECTOS.
- 6.- VERIFICAR AL CIEN POR CIENTO LAS REFERENCIAS EN ESTE PLANO PARA COMPLEMENTAR Y CONFIRMAR EL DIBUJO.
- 7.- LA ESCALA INDICADA EN EL PLANO APLICAR PARA EL FORMATO TAMARO DE 90 X 60 CM.
- 8.- ESTE PLANO ES DE USO EXCLUSIVO PARA LO QUE INDICA SU CONTENIDO, NO SE DEBERA DE TOMAR COMO REFERENCIA PARA LA REALIZACION DE TRABAJOS DISTINTOS PARA LOS CUALES FUE DESTINADO EL MISMO.
- 9.- CUALQUIER MODIFICACION O CORRECCION DEL PROCESO DE CONSTRUCCION DEBERA DE SER NOTIFICADO AL DPTO. DE PROYECTOS PARA SU AUTORIZACION Y ADJUSTO.

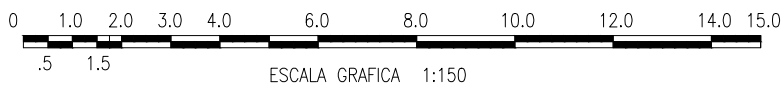

P R O Y E C T O :

O'DONNELL
TLALPAN

CROQUIS DE LOCALIZACIÓN:

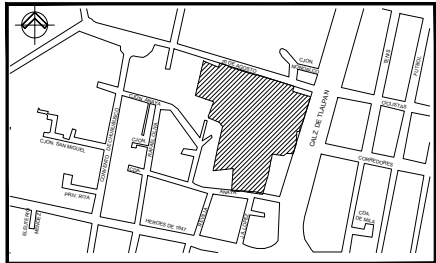

NOTAS:

7. EL NIVEL ± 0.000 , ESTARA DADO DE ACUERDO AL PLANO TOPOGRAFICO CON COORDENADAS
X = 484,696.909
Y = 2'139,848.206

2. LAS COTAS RIGEN AL DIBUJO, NO SE TOMARAN MEDIDAS A ESCALA DE ESTE PLANO.

3. ESTE PLANO DEBERA VERIFICARSE CON LOS
CORRESPONDIENTES DE ESTRUCTURA E INSTALACIONES,
CUALQUIER DISCREPANCIA DEBERA CONSULTARSE CON EL
PROYECTISTA

4. EL CONTRATISTA RECTIFICARA EN EL LUGAR DE LA OBRA LAS DIMENSIONES Y NIVELES INDICADOS EN ESTE PLANO, ANTES DE EJECUTAR CUALQUIER TRABAJO DEBIENDO SOMETER A LA DIRECCION DE LA OBRA CUALQUIER DIFERENCIA QUE HUBIERE, ASI COMO LA INTERPRETACION QUE DE EL PROPIO CONTRATISTA A ESTE DIBUJO.

B. TODOS LOS ACABADOS, ESPECIFICACIONES Y DETALLES SEÑALADOS EN ESTE PLANO DEBERAN EJECUTARSE DE ACUERDO A LAS ESPECIFICACIONES CORRESPONDIENTES.

PLANOS DE REFERENCIA:

C L A V E	

A 04-SEP-23 EMITIDO PARA SU REVISION

PROYECTO DE INTERVENCIÓN (MODIFICACIÓN)

ALFONSO FIGUEROA VILLANUEVA

REPRESENTANTE LEGAL DE "BANCO ACTINVER" SOCIEDAD ANÓNIMA INSTITUCIÓN DE BANCA MÚLTIPLE, GRUPO FINANCIERO ACTINVER ÚNICA Y EXCLUSIVAMENTE EN SU CARÁCTER DE FIDUCIARIO EN EJECUCIÓN DE LOS FINES DEL FIDEICOMISO DE ADMINISTRACIÓN IDENTIFICADO CON EL NÚMERO "F-4942"

ARQ. LUIS ANTONIO ROSALES VILLAR

DIRECTOR RESPONSABLE DE OBRA: DRO - 1774
RESPONSABLE EN DISEÑO URBANO Y ARQUITECTÓNICO: CDUya - 05

ARQ. DIEGO GABRIEL HERNANDEZ NICOLAS

PROYECTISTA NÚMERO DE CÉDULA: 659270

TODA LA INFORMACION CONTENIDA EN ESTE PLANO SON DE EXCLUSIVA PROPIEDAD DE CONSTRUCTORA MAZ MIER, S.A. DE C.V. Y DEBE UTILIZARSE SOLAMENTE PARA PROPOSITOS ESTRUCTURALES ESPECIFICADOS EN SU TITULO. SE PROHIBE LA REPRODUCCION PARCIAL O TOTAL DE LA INFORMACION CONTENIDA EN ESTE PLANO SIN EL CONSENTIMIENTO ESCRITO DE CONSTRUCTORA MAZ MIER, S.A. DE C.V.

UBICACIÓN



CALZADA DE TLALPAN 1779, COL. SAN DIEGO CHURUBUSCO
ALCAIDIA COYACAN CP04120 CIUDAD DE MEXICO

PROYECTO:	REVISO:
ODONNELL_TLALPAN_1779	MAIZ_MIER
DIBUJO:	APROBADO:
SIRIUS	ODONNELL
CALCULO:	ACOTACION:
N/A	METROS
FECHA:	ESCALA:
09/09/2023	INDICADA

PLANO PLANTA_ARQUITECTONICA
ETAPA III

CLAVE:

A-01-102

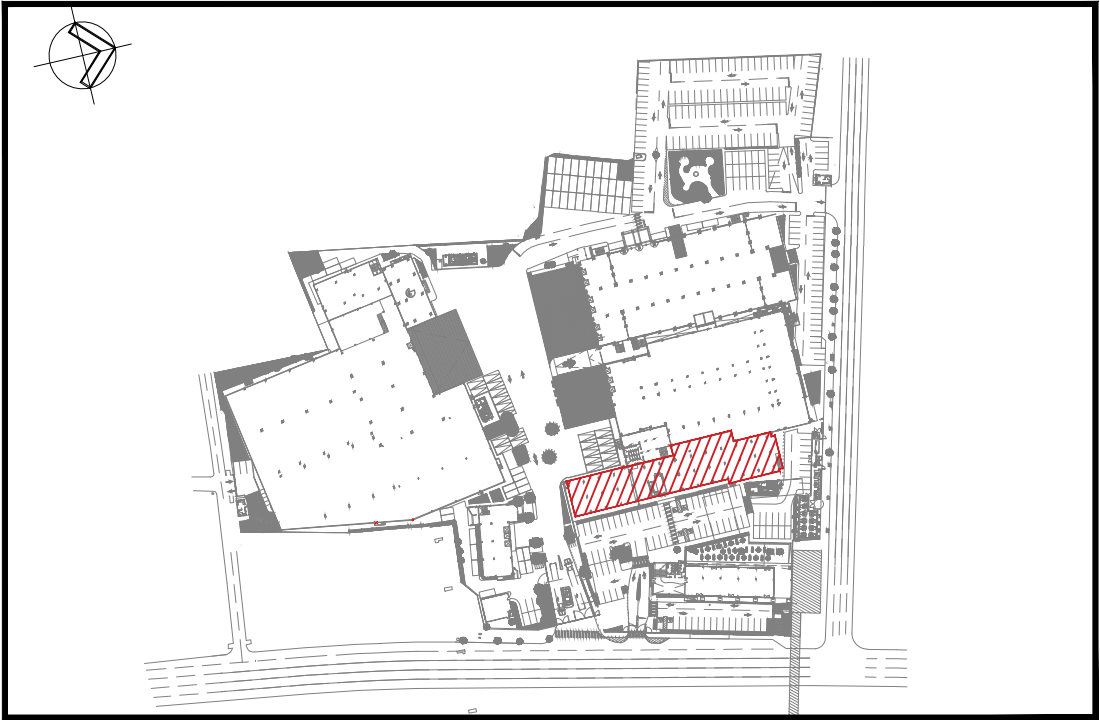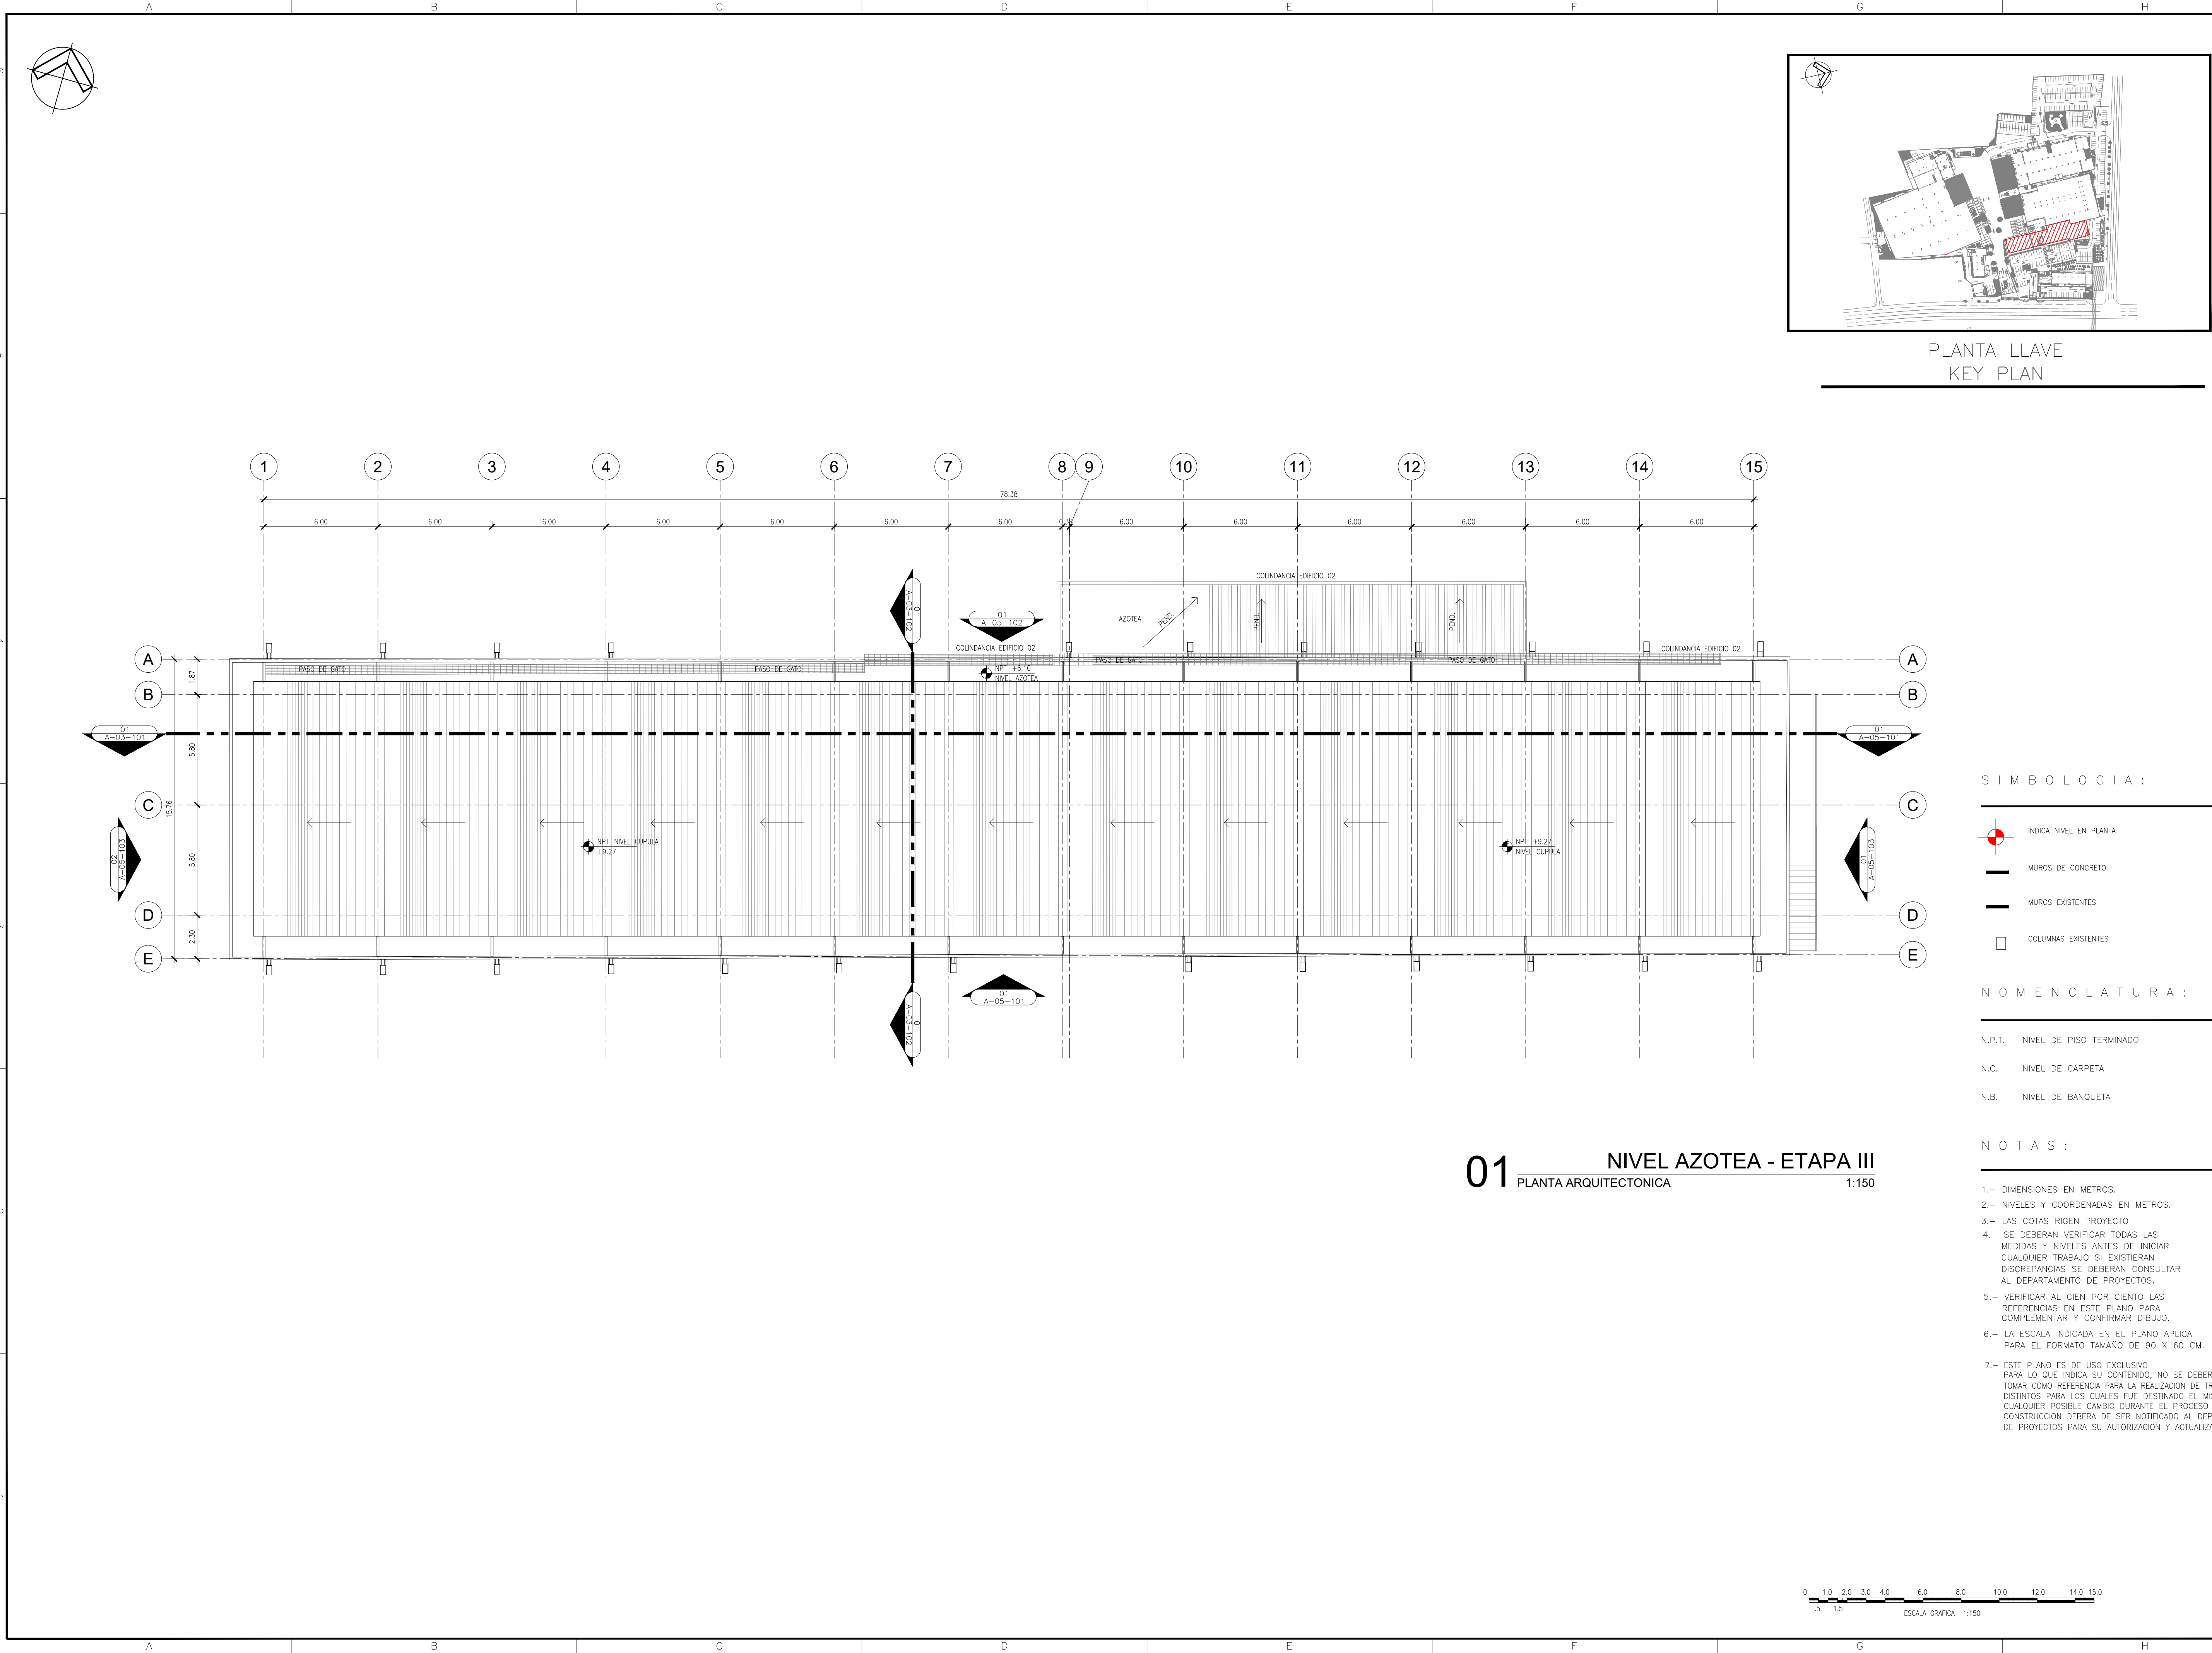

PLANTA LLAVE
KEY PLAN

SIMBOLOGIA:


- INDICA NIVEL EN PLANTA
- MUROS DE CONCRETO
- MUROS EXISTENTES
- COLUMNAS EXISTENTES

NOMENCLATURA:

- N.P.T. NIVEL DE PISO TERMINADO
- N.C. NIVEL DE CARPETA
- N.B. NIVEL DE BANQUETA


NOTAS:

- DIMENSIONES EN METROS.
- NIVELES Y COORDENADAS EN METROS.
- LAS COTAS RIGEN PROYECTO
- SE DEBERAN VERIFICAR TODAS LAS MEDIDAS Y NIVELES ANTES DE INICIAR CUALQUIER TRABAJO SI EXISTIERAN DISCREPANCIAS SE DEBERAN CONSULTAR AL DEPARTAMENTO DE PROYECTOS.
- VERIFICAR AL CIENTO POR CIENTO LAS REFERENCIAS EN ESTE PLANO PARA COMPLEMENTAR Y CONFIRMAR DIBUJO.
- LA ESCALA INDICADA EN EL PLANO APLICA PARA EL FORMATO TAMAÑO DE 90 X 60 CM.
- ESTE PLANO ES DE USO EXCLUSIVO PARA LO QUE INDICA SU CONTENIDO, NO SE DEBERA DE TOMAR COMO REFERENCIA PARA LA REALIZACION DE TRABAJOS DISTINTOS PARA LOS CUALES FUE DESTINADO EL MISMO, CUALQUIER POSIBLE CAMBIO DURANTE EL PROCESO DE CONSTRUCCION DEBERA DE SER NOTIFICADO AL DEPTO. DE PROYECTOS PARA SU AUTORIZACION Y ACTUALIZACION.

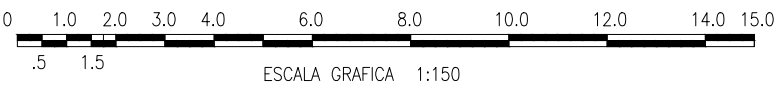

PROYECTO:
O'DONNELL
TLALPAN

CROQUIS DE LOCALIZACIÓN:

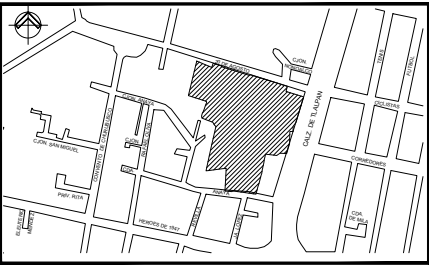

- NOTAS:
- EL NIVEL ± 0.000 , ESTARA DADO DE ACUERDO AL PLANO TOPOGRAFICO CON COORDENADAS
 $X = 484,686.902$
 $Y = 2'139,848.206$
 $Z = 2,239.967$
 - LAS COTAS RIGEN AL DIBUJO, NO SE TOMARAN MEDIDAS A ESCALA DE ESTE PLANO.
 - ESTE PLANO DEBERA VERIFICARSE CON LOS CORRESPONDIENTES DE ESTRUCTURA E INSTALACIONES, CUALQUIER DISCREPANCIA DEBERA CONSULTARSE CON EL PROYECTISTA
 - EL CONTRATISTA RECTIFICARA EN EL LUGAR DE LA OBRA LAS DIMENSIONES Y NIVELES INDICADOS EN ESTE PLANO, ANTES DE EJECUTAR CUALQUIER TRABAJO DEBENDO SOMETER A LA DIRECCION DE LA OBRA CUALQUIER DIFERENCIA QUE HUBIERE, ASI COMO LA INTERPRETACION QUE DE EL PROPIO CONTRATISTA A ESTE DIBUJO.
 - EL PLANO CON LA ULTIMA CORRECCION CANCELA EL ANTERIOR.
 - TODOS LOS ACABADOS, ESPECIFICACIONES Y DETALLES SEÑALADOS EN ESTE PLANO DEBERAN EJECUTARSE DE ACUERDO A LAS ESPECIFICACIONES CORRESPONDIENTES.

PLANOS DE REFERENCIA:

CLAVE	

A 04-SEP-23EMITIDO PARA SU REVISION

PROYECTO DE INTERVENCIÓN
(MODIFICACIÓN)

ALFONSO FIGUEROA VILLANUEVA
REPRESENTANTE LEGAL DE "BANCO ACTINER" SOCIEDAD ANONIMA INSTITUCIÓN DE BANCA MULTIPLE, GRUPO FINANCIERO ACTINER UNICA Y EXCLUSIVAMENTE EN SU CARACTER DE FIDUCIARIO EN EJECUCIÓN DE LOS FINES DEL FIDEICOMISO DE ADMINISTRACIÓN IDENTIFICADO CON EL NÚMERO "F-4942"

ARQ. LUIS ANTONIO ROSALES VILLAR
DIRECTOR RESPONSABLE DE OBRA: DRO - 1774
CORRESPONSABLE EN DISEÑO URBANO Y ARQUITECTÓNICO: COUJA - 0501

ARQ. DIEGO GABRIEL HERNANDEZ NICOLAS
PROYECTISTA NÚMERO DE CEDULA: 6592703

ESTA INFORMACIÓN CONTIENE UNO O VARIOS DATOS QUE SON PROPIEDAD DE CONSTRUCTORA MAIZ MIER S.A. DE C.V. Y DEBE SER UTILIZADA SOLO PARA PROPOSITOS ESPECIFICAMENTE ESPECIFICADOS EN SU TÍTULO DE PROMUEVA LA REPRODUCCIÓN PARCIAL O TOTAL DE LA INFORMACIÓN CONTENIDA EN ESTE PLANO SIN AUTORIZACIÓN POR ESCRITO DE LA EMPRESA.

UBICACIÓN
CALZADA DE TLALPAN 1779, COL. SAN DIEGO CHURBUSCO
ALCALDÍA COYACÁN, CP04120, CIUDAD DE MÉXICO.

PROYECTO:	REVISO:
ODONNELL_TLALPAN_1779	MAIZ_MIER
DIBUJO:	APROBO:
SIRIUS	ODONNELL
CALCULO:	ACOTACION:
N/A	METROS
FECHA:	ESCALA:
09/09/2023	INDICADA


PLANO: PLANTA_ARQUITECTONICA
ETAPA III

CLAVE: A-01-103



O'DONNELL
TLALPAN

CROQUIS DE LOCALIZACIÓN:

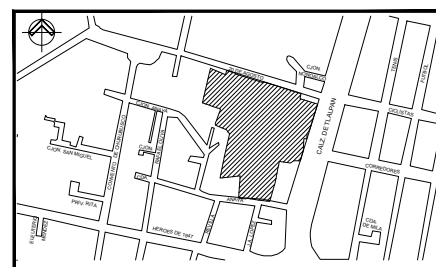

NOTAS :

EL NIVEL ± 0.000 , ESTARA DADO DE ACUERDO AL PLANO TOPOGRAFICO CON COORDENADAS
X = 484,696.909
Y = 2'139.848.206
Z = 2,239.967

2. LAS COTAS RIGEN AL DIBUJO, NO SE TOMARAN MEDIDAS A ESCALA DE ESTE PLANO.

3. ESTE PLANO DEBERA VERIFICARSE CON LOS
CORRESPONDIENTES DE ESTRUCTURA E INSTALACIONES,
CUALQUIER DISCREPANCIA DEBERA CONSULTARSE CON EL
PROYECTISTA

4. EL CONTRATISTA RECTIFICARÁ EN EL LUGAR DE LA OBRA LAS DIMENSIONES Y NIVELES INDICADOS EN ESTE PLANO, ANTES DE EJECUTAR CUALQUIER TRABAJO DEBIENDO SOMETER A LA DIRECCIÓN DE LA OBRA CUALQUIER DIFERENCIA QUE HUBIERE, ASÍ COMO LA INTERPRETACIÓN QUE DE EL PROPIO CONTRATISTA A ESTE DIBUJO.

6. TODOS LOS ACABADOS, ESPECIFICACIONES Y DETALLES SEÑALADOS

EN ESTE PLANO DEBERAN EJECUTARSE DE ACUERDO A LAS
ESPECIFICACIONES CORRESPONDIENTES.

PLANOS DE REFERENCIA:

C L A V E	

A 04-SEP-23EMITIDO PARA SU REVISION

PROYECTO DE INTERVENCIÓN (MODIFICACIÓN)

ALFONSO FIGUEROA VILLANUEVA

REPRESENTANTE LEGAL DE "BANCO ACTINVER" SOCIEDAD ANÓNIMA INSTITUCIÓN DE BANCA MÚLTIPLE, GRUPO FINANCIERO ACTINVER ÚNICA Y EXCLUSIVAMENTE EN SU CARÁCTER DE FIDUCIARIO EN EJECUCIÓN DE LOS FINES DEL FIDEICOMISO DE ADMINISTRACIÓN IDENTIFICADO CON EL NÚMERO "F-4942"

ARQ. LUIS ANTONIO ROSALES VILLAR

DIRECTOR RESPONSABLE DE OBRA: DRO - 1774
CORRESPONSABLE EN DISEÑO URBANO Y ARQUITECTÓNICO: CDU_{PA} - 05

ARQ. DIEGO GABRIEL HERNANDEZ NICOLAS

PROYECTISTA NÚMERO DE CÉDULA: 659270

TODA LA INFORMACION CONTENIDA EN ESTE PLANO SON DE EXCLUSIVA PROPIEDAD DE CONSTRUCTORA MAZMEIR, S.A. DE C.V. Y DEBE UTILIZARSE SOLAMENTE PARA PROPOSITOS ESTRUCTIVAMENTE ESPECIFICADOS EN SU TITULO. SE PROHIBE LA REPRODUCCION PARCIAL O TOTAL DE LA INFORMACION CONTENIDA EN ESTE PLANO SIN CONSENTIMIENTO EXPRESO DE LOS AUTORES.

UBICACIÓN



CALZADA DE TLALPAN 1779, COL. SAN DIEGO CHURUBUSCO
ALCALDÍA COYACAN, CP04120, CIUDAD DE MEXICO.

PROYECTO:	REVISO:
ODONNELL_TLALPAN_1779	MAIZ_MIER
DIBUJO:	APROBADO:
SIRIUS	ODONNELL
CALCULO:	ACOTACION:
N/A	METROS
FECHA:	ESCALA:
12/09/2023	1:150

PLANO: PLANTA_DE_ACABADOS
ETAPA III - NIVEL 1

CLAVE: A 01 0000

A-01-202

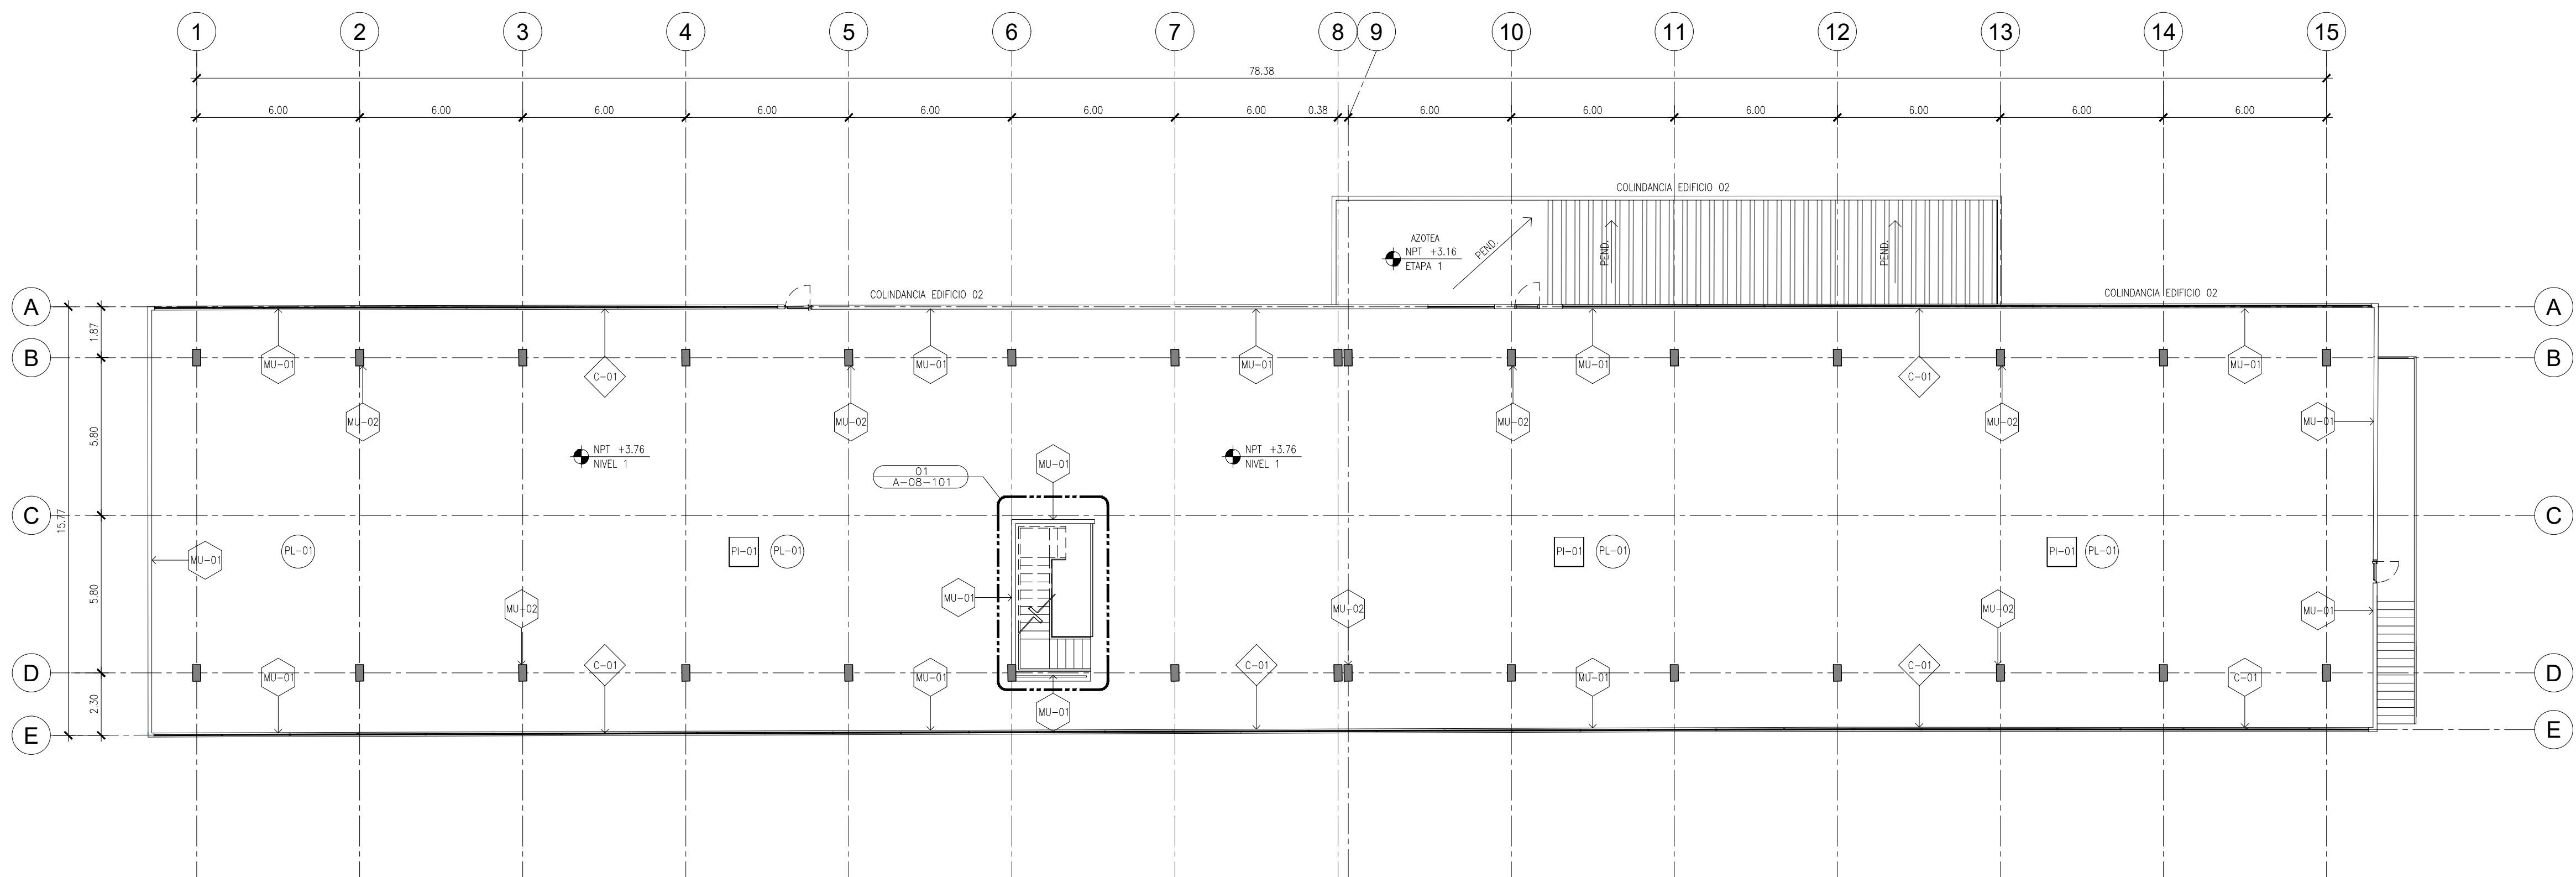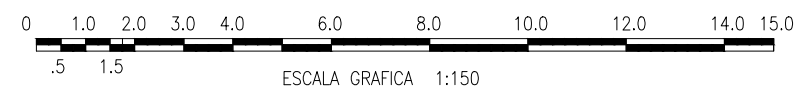

01 **NIVEL 1 - ETAPA III**
PLANTA DE ACABADOS 1:150

SIMBOLOGIA ACABADOS

NOTA: LOS ACABADOS APLICAN SOLO EN AREAS INDICADAS

ACABADOS EN PISOS

PI-01 CONCRETO ACABADO SEMI PULIDO

PI-02 BASE APLANADO EN TECHO CON CEMENTO ARENA 1:4 IMPERMEABILIZANTE COMEX 10 TOTAL FIBRADO COLOR TERRACOTA DOS CAPAS CON MEMBRANA CUADRADA

ACABADOS EN MUROS Y/O COLUMNAS

MU-01 APLANADO FINO CON MORTERO
CEMENTO ARENA PROPORCIÓN 1:4
CON PINTURA VINILICA
COLOR BLANCO

ACABADOS EN PLAFONES

(PL-01) APLICACION DE PINTURA VINILICA
SOBRE LOSA, EXISTENTE, COLOR
BLANCO



(PL-02) CUBIERTA DE MULTYPANEL
TERNUM DE 2°

CANCELERIA

C-01 CANCELERIA EUROVENT SERIE 45.
ALUMINIO NATURAL, CRISTAL
TEMPLADO DE 6MM

PL-01 APLICACION DE PINTURA VINILICA
SOBRE LOSA, EXISTENTE, COLOR
BLANCO

(PL-02) CUBIERTA DE MULTYPANEL
TERNUM DE 2°

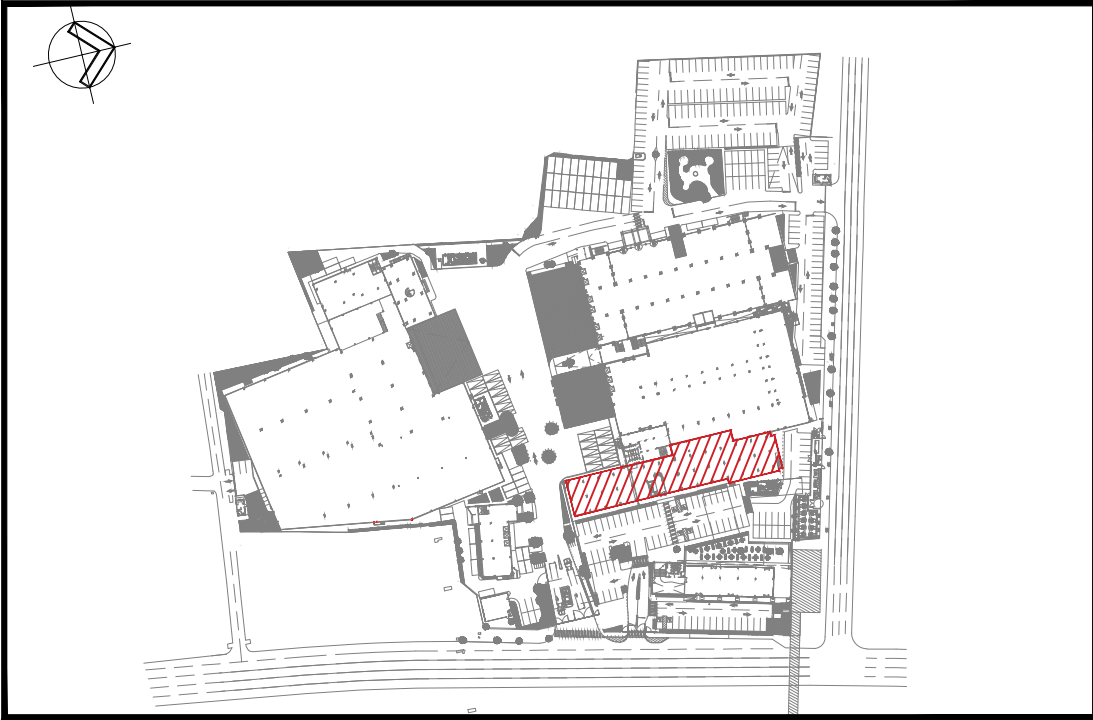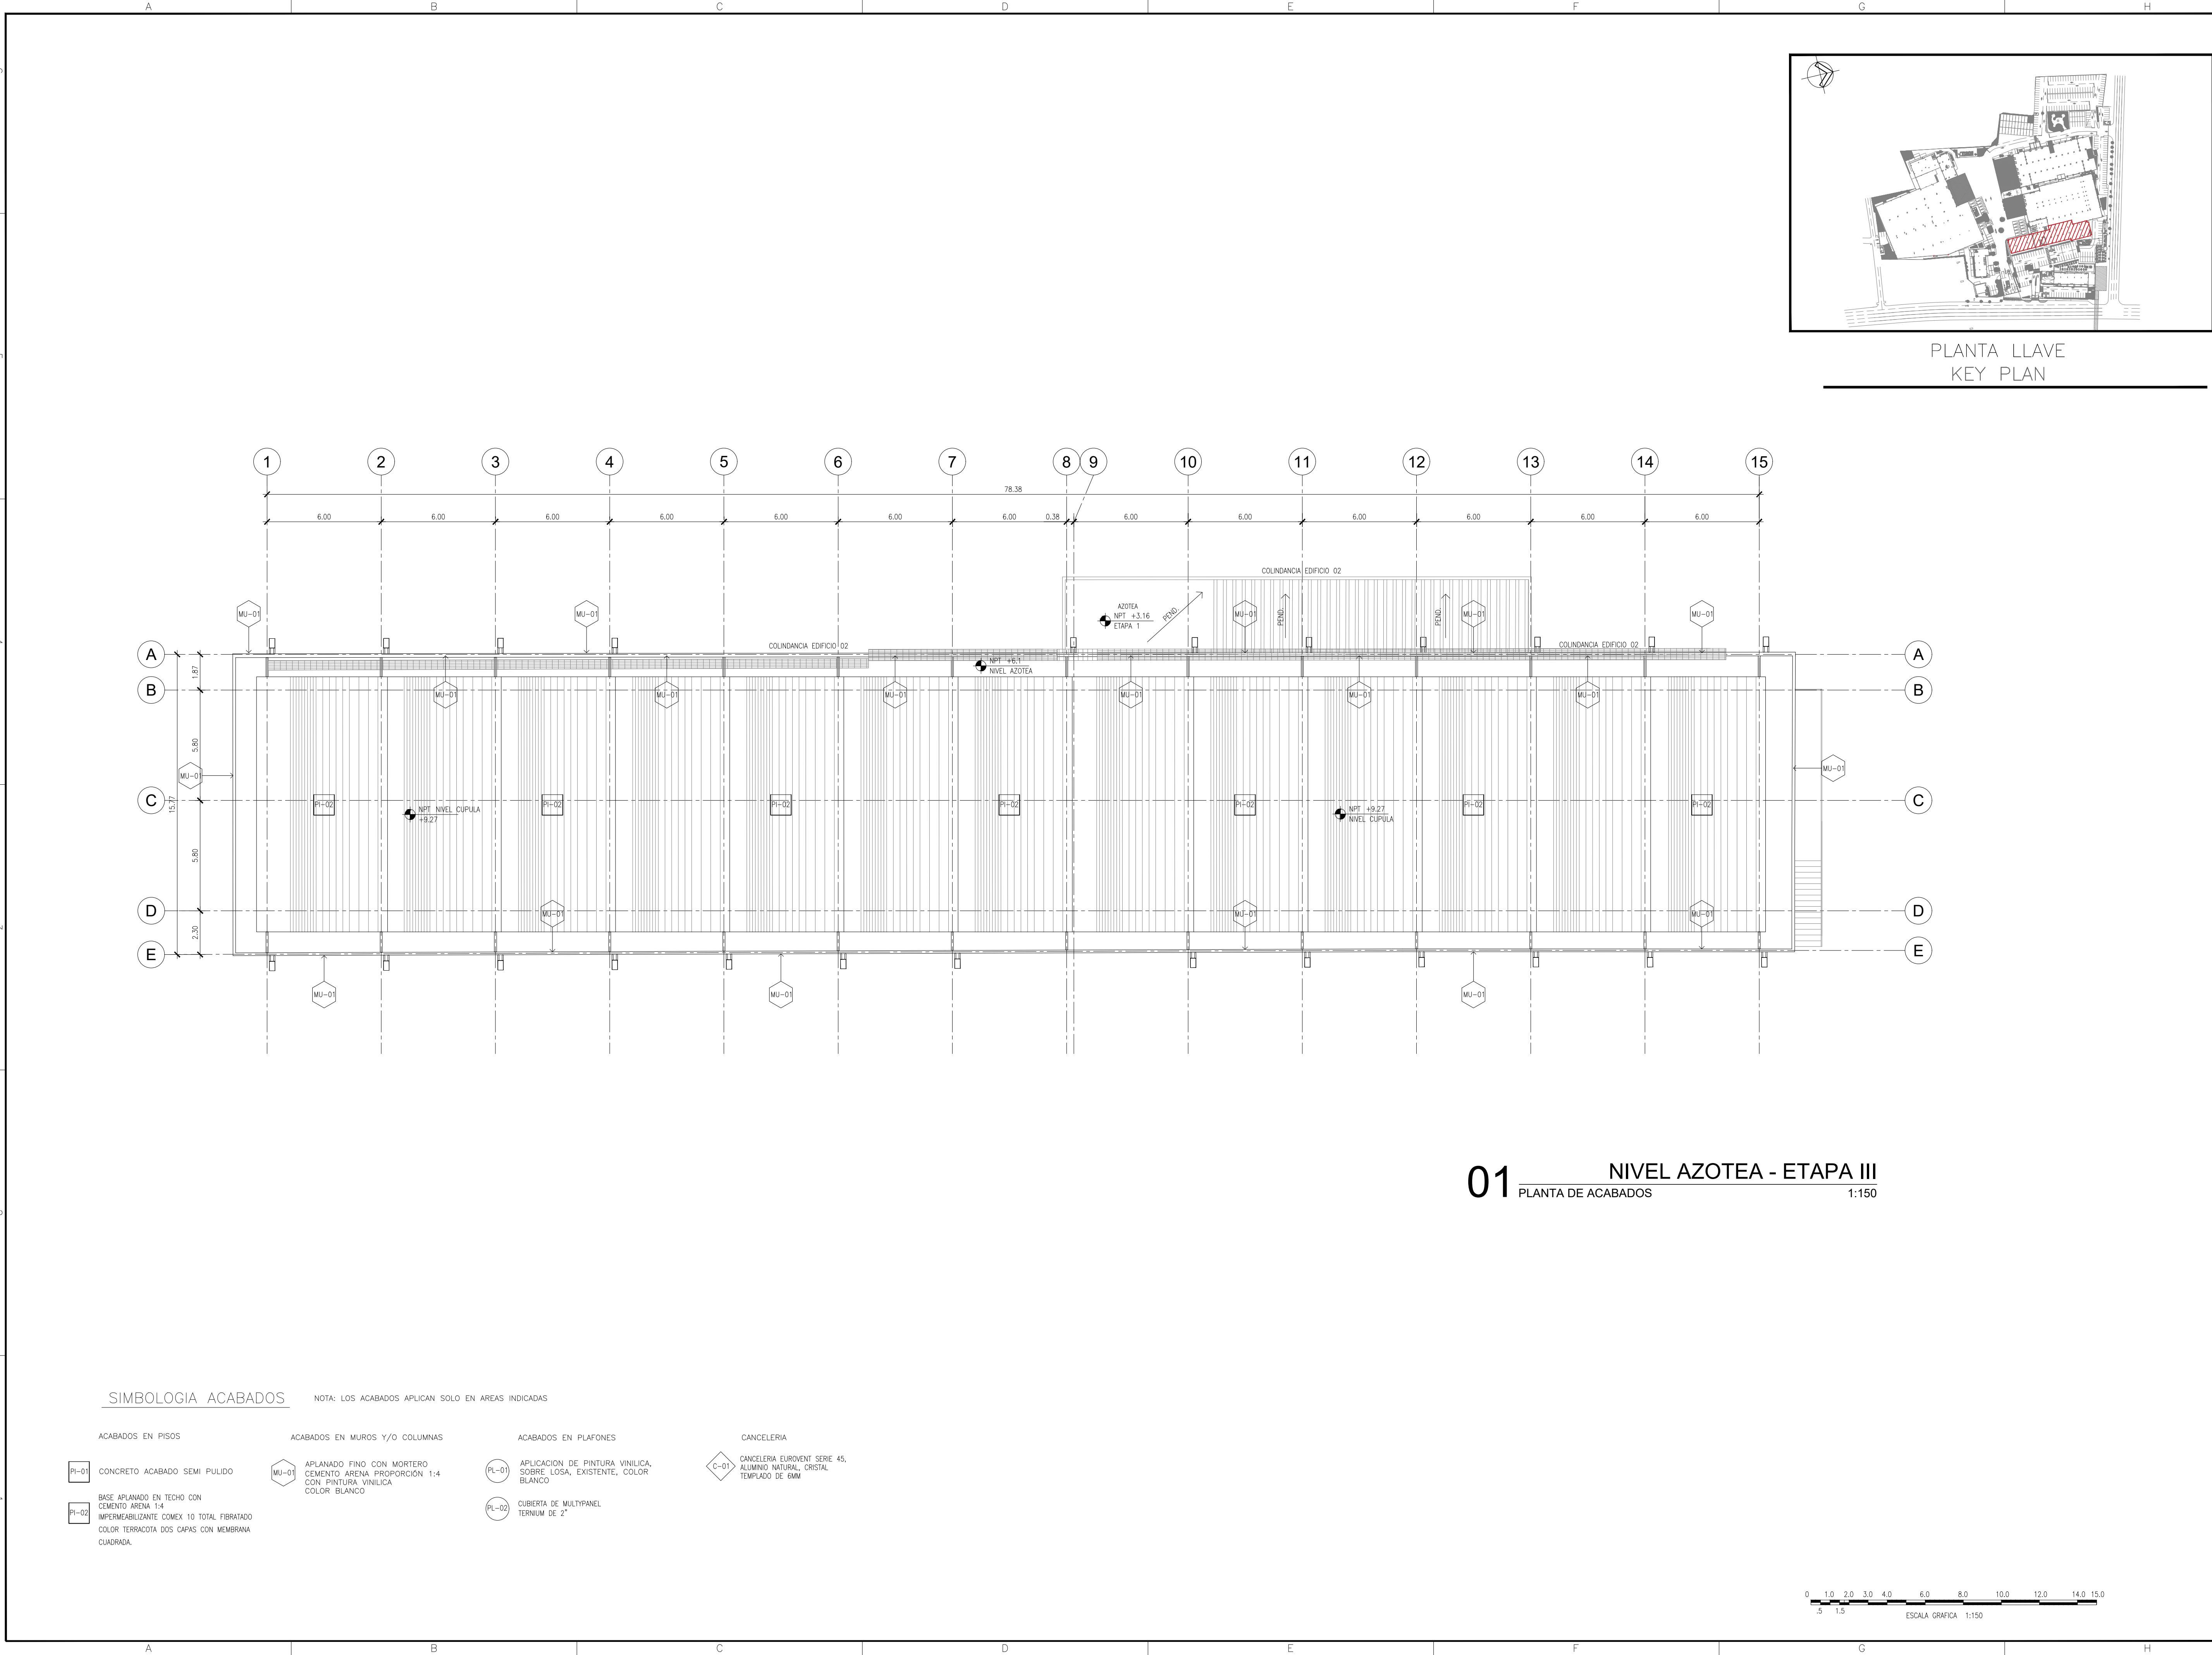

PLANTA LLAVE
KEY PLAN



PROYECTO:
ODONNELL
TLALPAN



- NOTAS:
- EL NIVEL ± 0.000 , ESTARA DADO DE ACUERDO AL PLANO TOPOGRAFICO CON COORDENADAS
 $X = 484,698.909$
 $Y = 2'139,848.206$
 $Z = 2,239.967$
 - LAS COTAS IGLEN AL DIBUJO, NO SE TOMARAN MEDIDAS A ESCALA DE ESTE PLANO.
 - ESTE PLANO DEBERA VERIFICARSE CON LOS CORRESPONDIENTES DE ESTRUCTURA E INSTALACIONES, CUALQUIER DISCREPANCIA DEBERA CONSULTARSE CON EL PROYECTISTA
 - EL CONTRATISTA RECTIFICARA EN EL LUGAR DE LA OBRA LAS DIMENSIONES Y NIVELES INDICADOS EN ESTE PLANO, ANTES DE EJECUTAR CUALQUIER TRABAJO DEBENDO SOMETER A LA DIRECCION DE LA OBRA CUALQUIER DIFERENCIA QUE HUBIERE, ASI COMO LA INTERPRETACION QUE DE EL PROPIO CONTRATISTA A ESTE DIBUJO.
 - EL PLANO CON LA ULTIMA CORRECCION CANCELA EL ANTERIOR.
 - TODOS LOS ACABADOS, ESPECIFICACIONES Y DETALLES SEÑALADOS EN ESTE PLANO DEBERAN EJECUTARSE DE ACUERDO A LAS ESPECIFICACIONES CORRESPONDIENTES.

PLANOS DE REFERENCIA:

CLAVE	

A 04-SEP-23EMITIDO PARA SU REVISION

PROYECTO DE INTERVENCIÓN
(MODIFICACIÓN)

ALFONSO FIGUEROA VILLANUEVA
REPRESENTANTE LEGAL DE "BANCO ACTINER" SOCIEDAD ANONIMA INSTITUCIÓN DE BANCA MULTIPLE GRUPO FINANCIERO ACTINER UNICA Y EXCLUSIVAMENTE EN SU CARÁCTER DE FIDUCIARIO EN EJECUCIÓN DE LOS FINES DEL FIDEICOMISO DE ADMINISTRACIÓN IDENTIFICADO CON EL NÚMERO "F-4947"

ARQ. LUIS ANTONIO ROSALES VILLAR
DIRECTOR RESPONSABLE DE OBRA: DRO - 1774
CORRESPONSABLE EN DISEÑO URBANO Y ARQUITECTÓNICO: COJUA - 0521

ARQ. DIEGO GABRIEL HERNANDEZ NICOLAS
PROYECTISTA NÚMERO DE CEDULA: 6592703

ESTA INFORMACIÓN CONTIENE DATOS DE PROPIEDAD INTELECTUAL DE CONSTRUCTORA MAIZ MIER S.A. DE C.V. Y DEBE USARSE SOLO PARA LOS PROPOSITOS ESTRICTAMENTE ESPECIFICADOS EN SU TITULO DE PROMER LA REPRODUCCION PARCIAL O TOTAL DE LA INFORMACION CONTENIDA EN ESTE PLANO SIN PODERSE REPRODUCIR EN NINGUN MODO.

UBICACIÓN
CALZADA DE TLALPAN 1779, COL. SAN DIEGO CHURBUSCO
ALCALDIA COYACAN, CP04120, CIUDAD DE MEXICO.

PROYECTO:	REVISO:
ODONNELL_TLALPAN_1779	MAIZ_MIER
DIBUJO:	APROBO:
SIRIUS	ODONNELL
CALCULO:	ACOTACION:
N/A	METROS
FECHA:	ESCALA:
12/09/2023	1:150

PLANO: PLANTA DE ACABADOS
ETAPA III - NIVEL AZOTEA

CLAVE: A-01-203

SIMBOLOGIA ACABADOS

NOTA: LOS ACABADOS APLICAN SOLO EN AREAS INDICADAS

ACABADOS EN PISOS

PI-01 CONCRETO ACABADO SEMI PULIDO

PI-02 BASE APLANADO EN TECHO CON CEMENTO ARENA 1:4 IMPERMEABILIZANTE COMEX 10 TOTAL FIBRATADO COLOR TERRACOTA DOS CAPAS CON MEMBRANA CUADRADA

ACABADOS EN MUROS Y/O COLUMNAS

MU-01 APLANADO FINO CON MORTERO CEMENTO ARENA PROPORCIÓN 1:4 CON PINTURA VINILICA COLOR BLANCO


ACABADOS EN PLAFONES


PL-01 APLICACION DE PINTURA VINILICA, SOBRE LOSA, EXISTENTE, COLOR BLANCO

PL-02 CUBIERTA DE MULTYPANEL TERNIUM DE 2"

CANCELERIA

C-01 CANCELERIA EUROVENT SERIE 45, ALUMINIO NATURAL, CRISTAL TEMPLADO DE 6MM

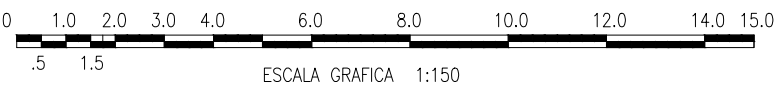

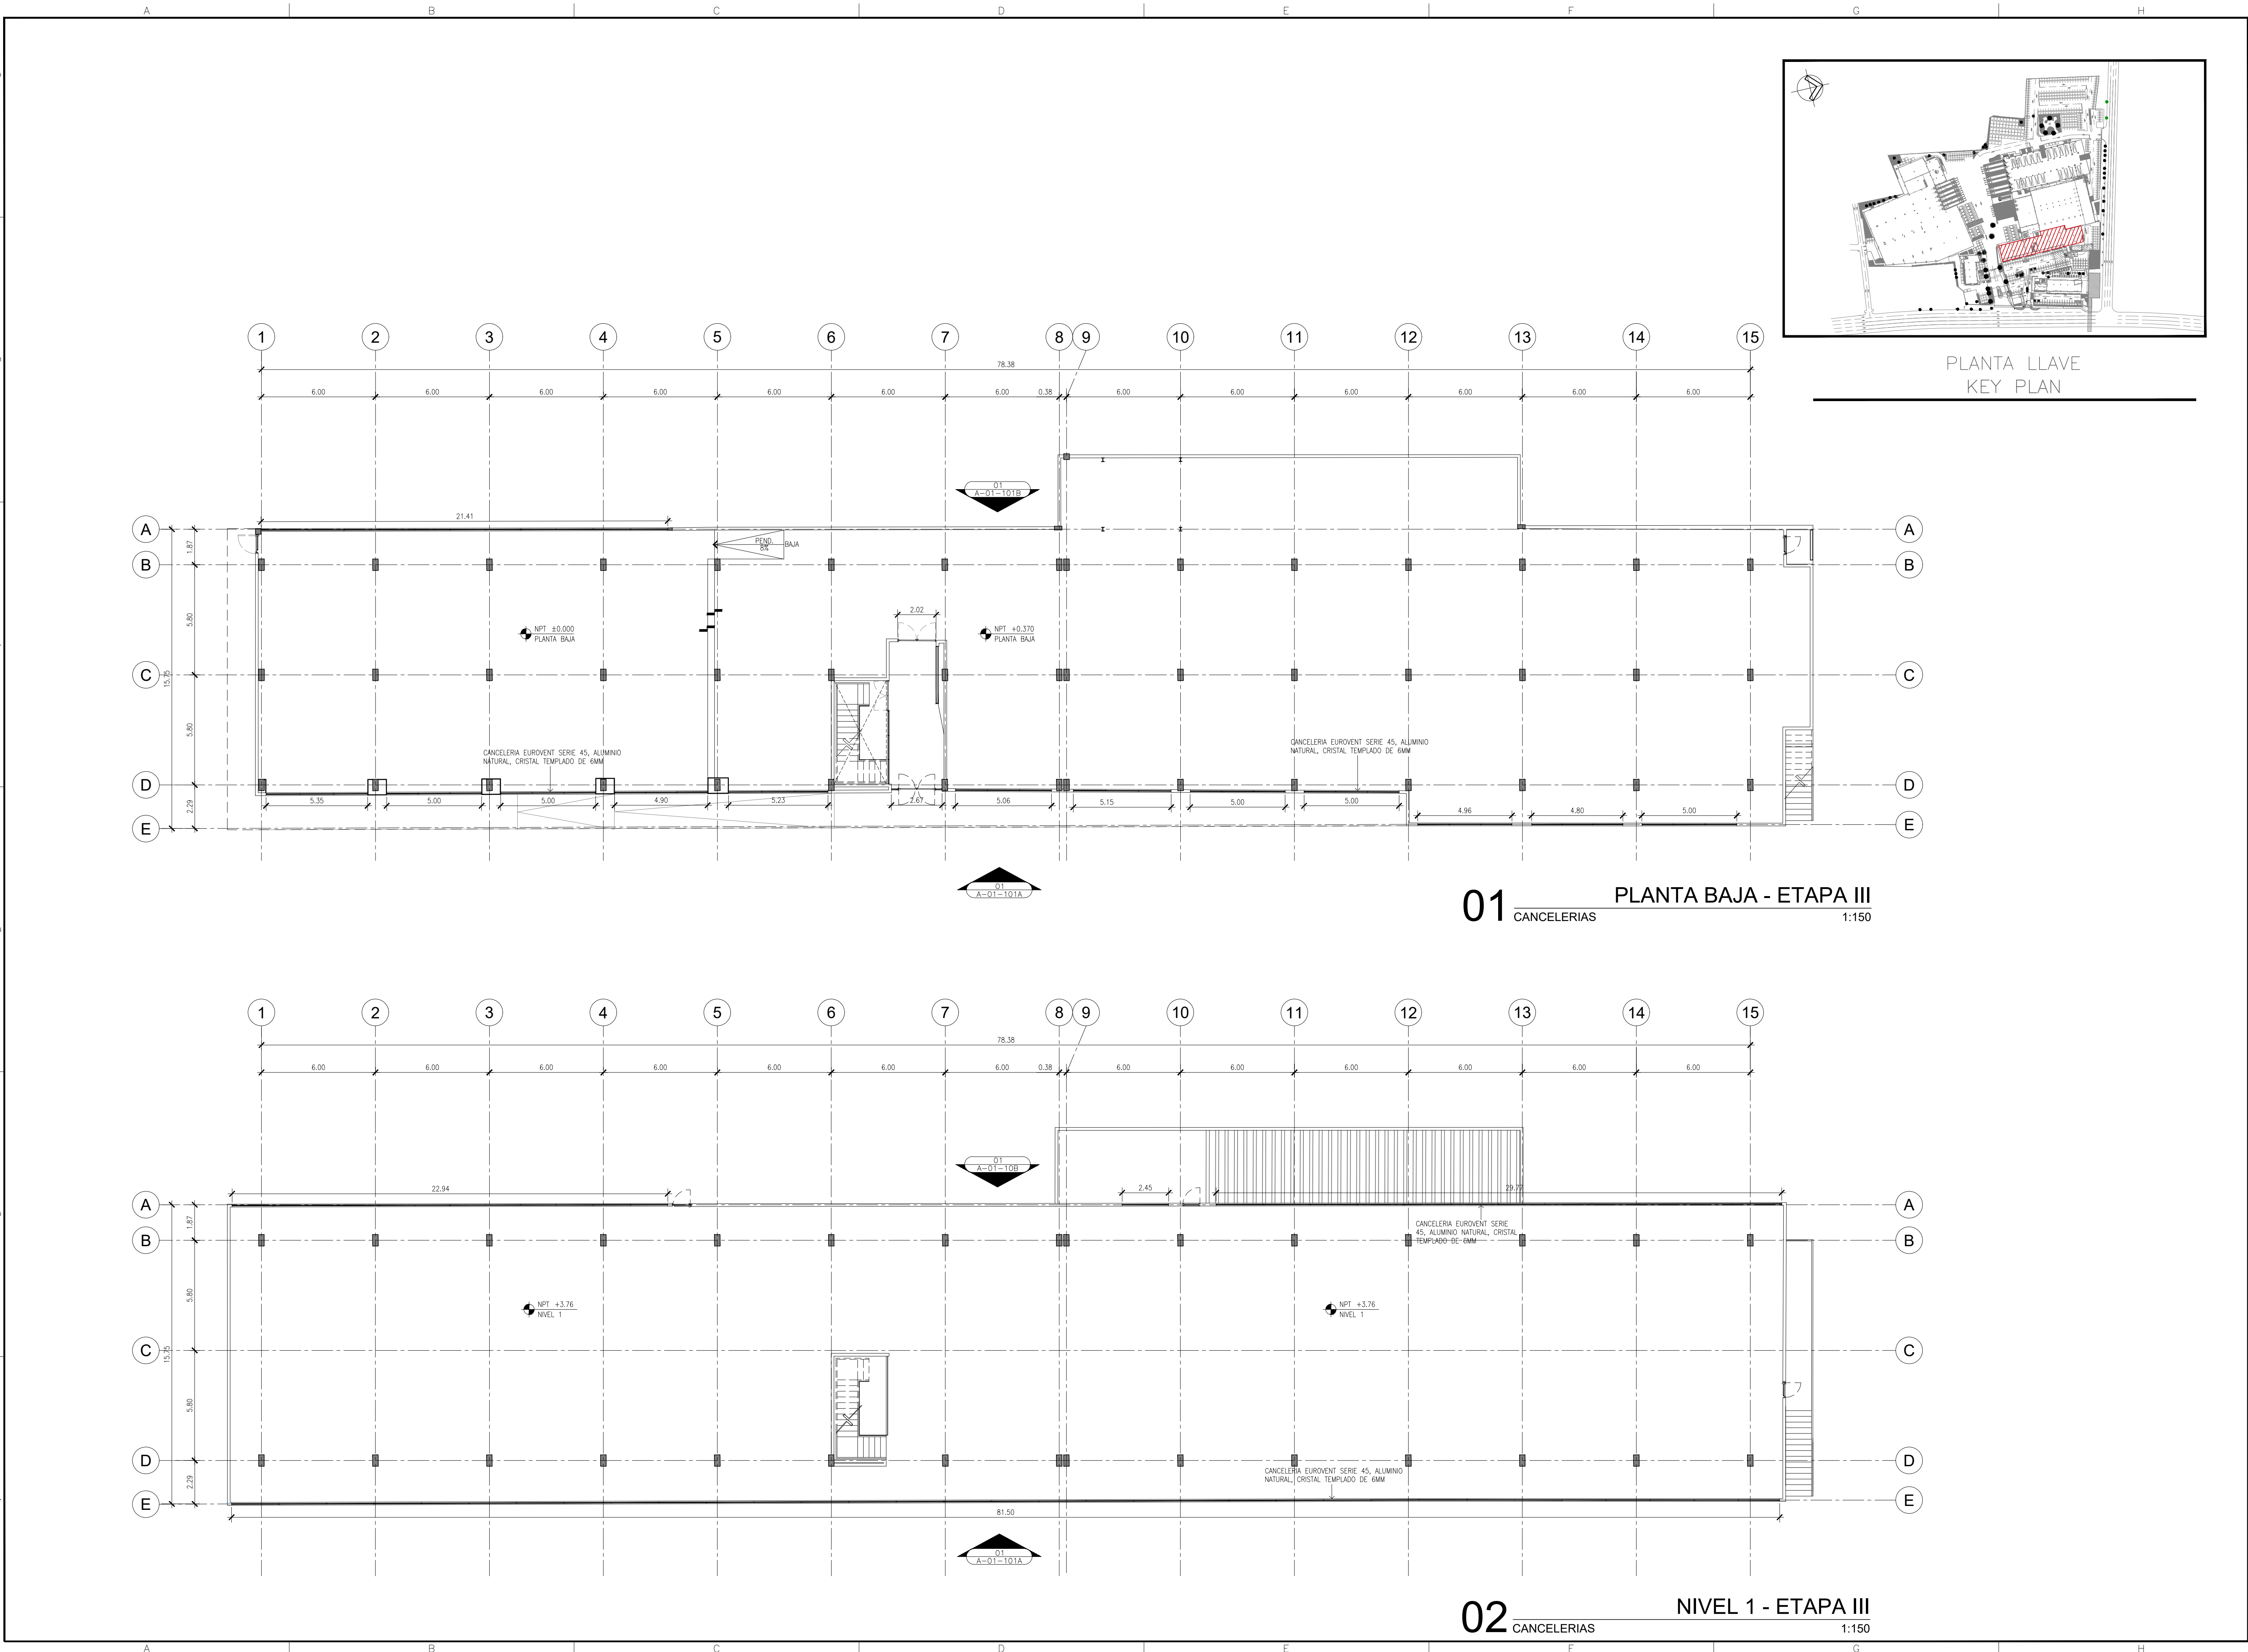

PROYECTO / PROJECT :
O'DONNELL TLALPAN

DOMICILIO / ADDRESS :
CALZADA DE TLALPAN 1779 SAN DIEGO CHURUBUSCO COYACAN
CIUDAD DE MEXICO. CDMX

UBICACION / UBICATION :

REVISIONES / REVISIONS :

REV	FECHA	NOTAS

PLANOS DE REFERENCIA / PLANS REFERENCE:

CLAVE	TITULO / TITLE :

A-04-SEP-23 EMITIDO PARA SU REVISION
NOTAS / NOTES :

1.-
2.-
3.-
4.-
5.-

PROYECTO DE INTERVENCION

ALFONSO FIGUEROA VILLANUEVA
REPRESENTANTE LEGAL DE "BANCO ACTINVER" SOCIEDAD ANONIMA INSTITUCION DE
BANCA MULTIPLE GRUPO FINANCIERO ACTINVER UNICA Y EXCLUSIVAMENTE EN SU CARACTER
DE FIDUCIARIO EN EJECUCION DE LOS FINES DEL FIDEICOMISO DE ADMINISTRACION
IDENTIFICADO CON EL NUMERO "F-4942"

ARQ. LUIS ANTONIO ROSALES VILLAR
DIRECTOR RESPONSABLE DE OBRA
DRO - 1774



ARQ. LUIS ANTONIO ROSALES VILLAR
CORRESPONSABLE EN DISEÑO URBANO Y ARQUITECTONICO
CDAJA - 0521

TODA LA INFORMACION CONTENIDA EN ESTE PLANO DE DISEÑO ES PROPIEDAD DE CONSTRUCTORA MAIZ MIER S.A. DE C.V. Y DEBE UTILIZARSE EXCLUSIVAMENTE PARA
PROPOSITOS DETERMINADOS CORRESPONDIENTES AL TITULO DE PROYECTO DE INTERVENCION PARA EL CUAL SE LE OTORGÓ LA AUTORIZACION. CUALQUIER USO NO AUTORIZADO
CONSTITUYE UN DELITO DE INFRACCION DE LA LEY DE DERECHOS DE AUTOR.

PROYECTO / PROJECT :	REVISOR / REVIEW :
O'DONNELL TLALPAN_1779	MAIZ_MIER
DIBUJO / DRAWING :	APROBADO / APPROVED :
SIRIUS	O'DONNELL
CALCULO / CALCULATED :	ACOTACION / DIMENSIONS :
N/A	METROS
FECHA / DATE :	ESCALA / SCALE :
13/09/2023	1:150

PLANO / DRAWING :
O'DONNELL TLALPAN
PLANTAS DE CANCELERIA
ETAPA III - PLANTA BAJA Y NIVEL 1

CLAVE / CODE :
A-01-301

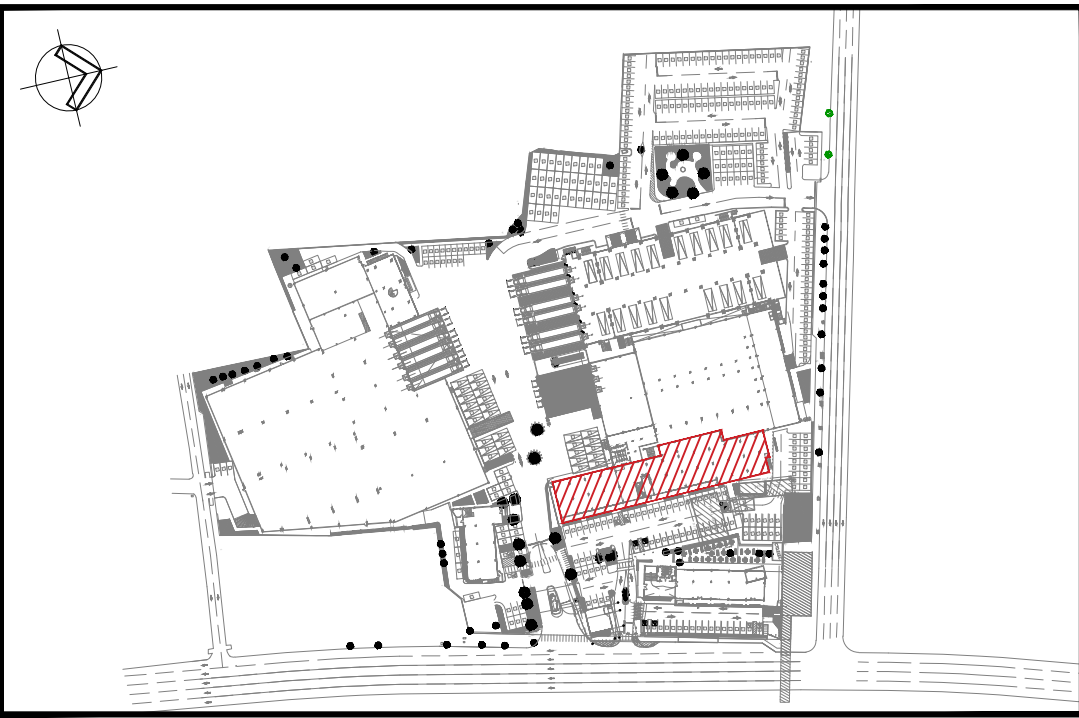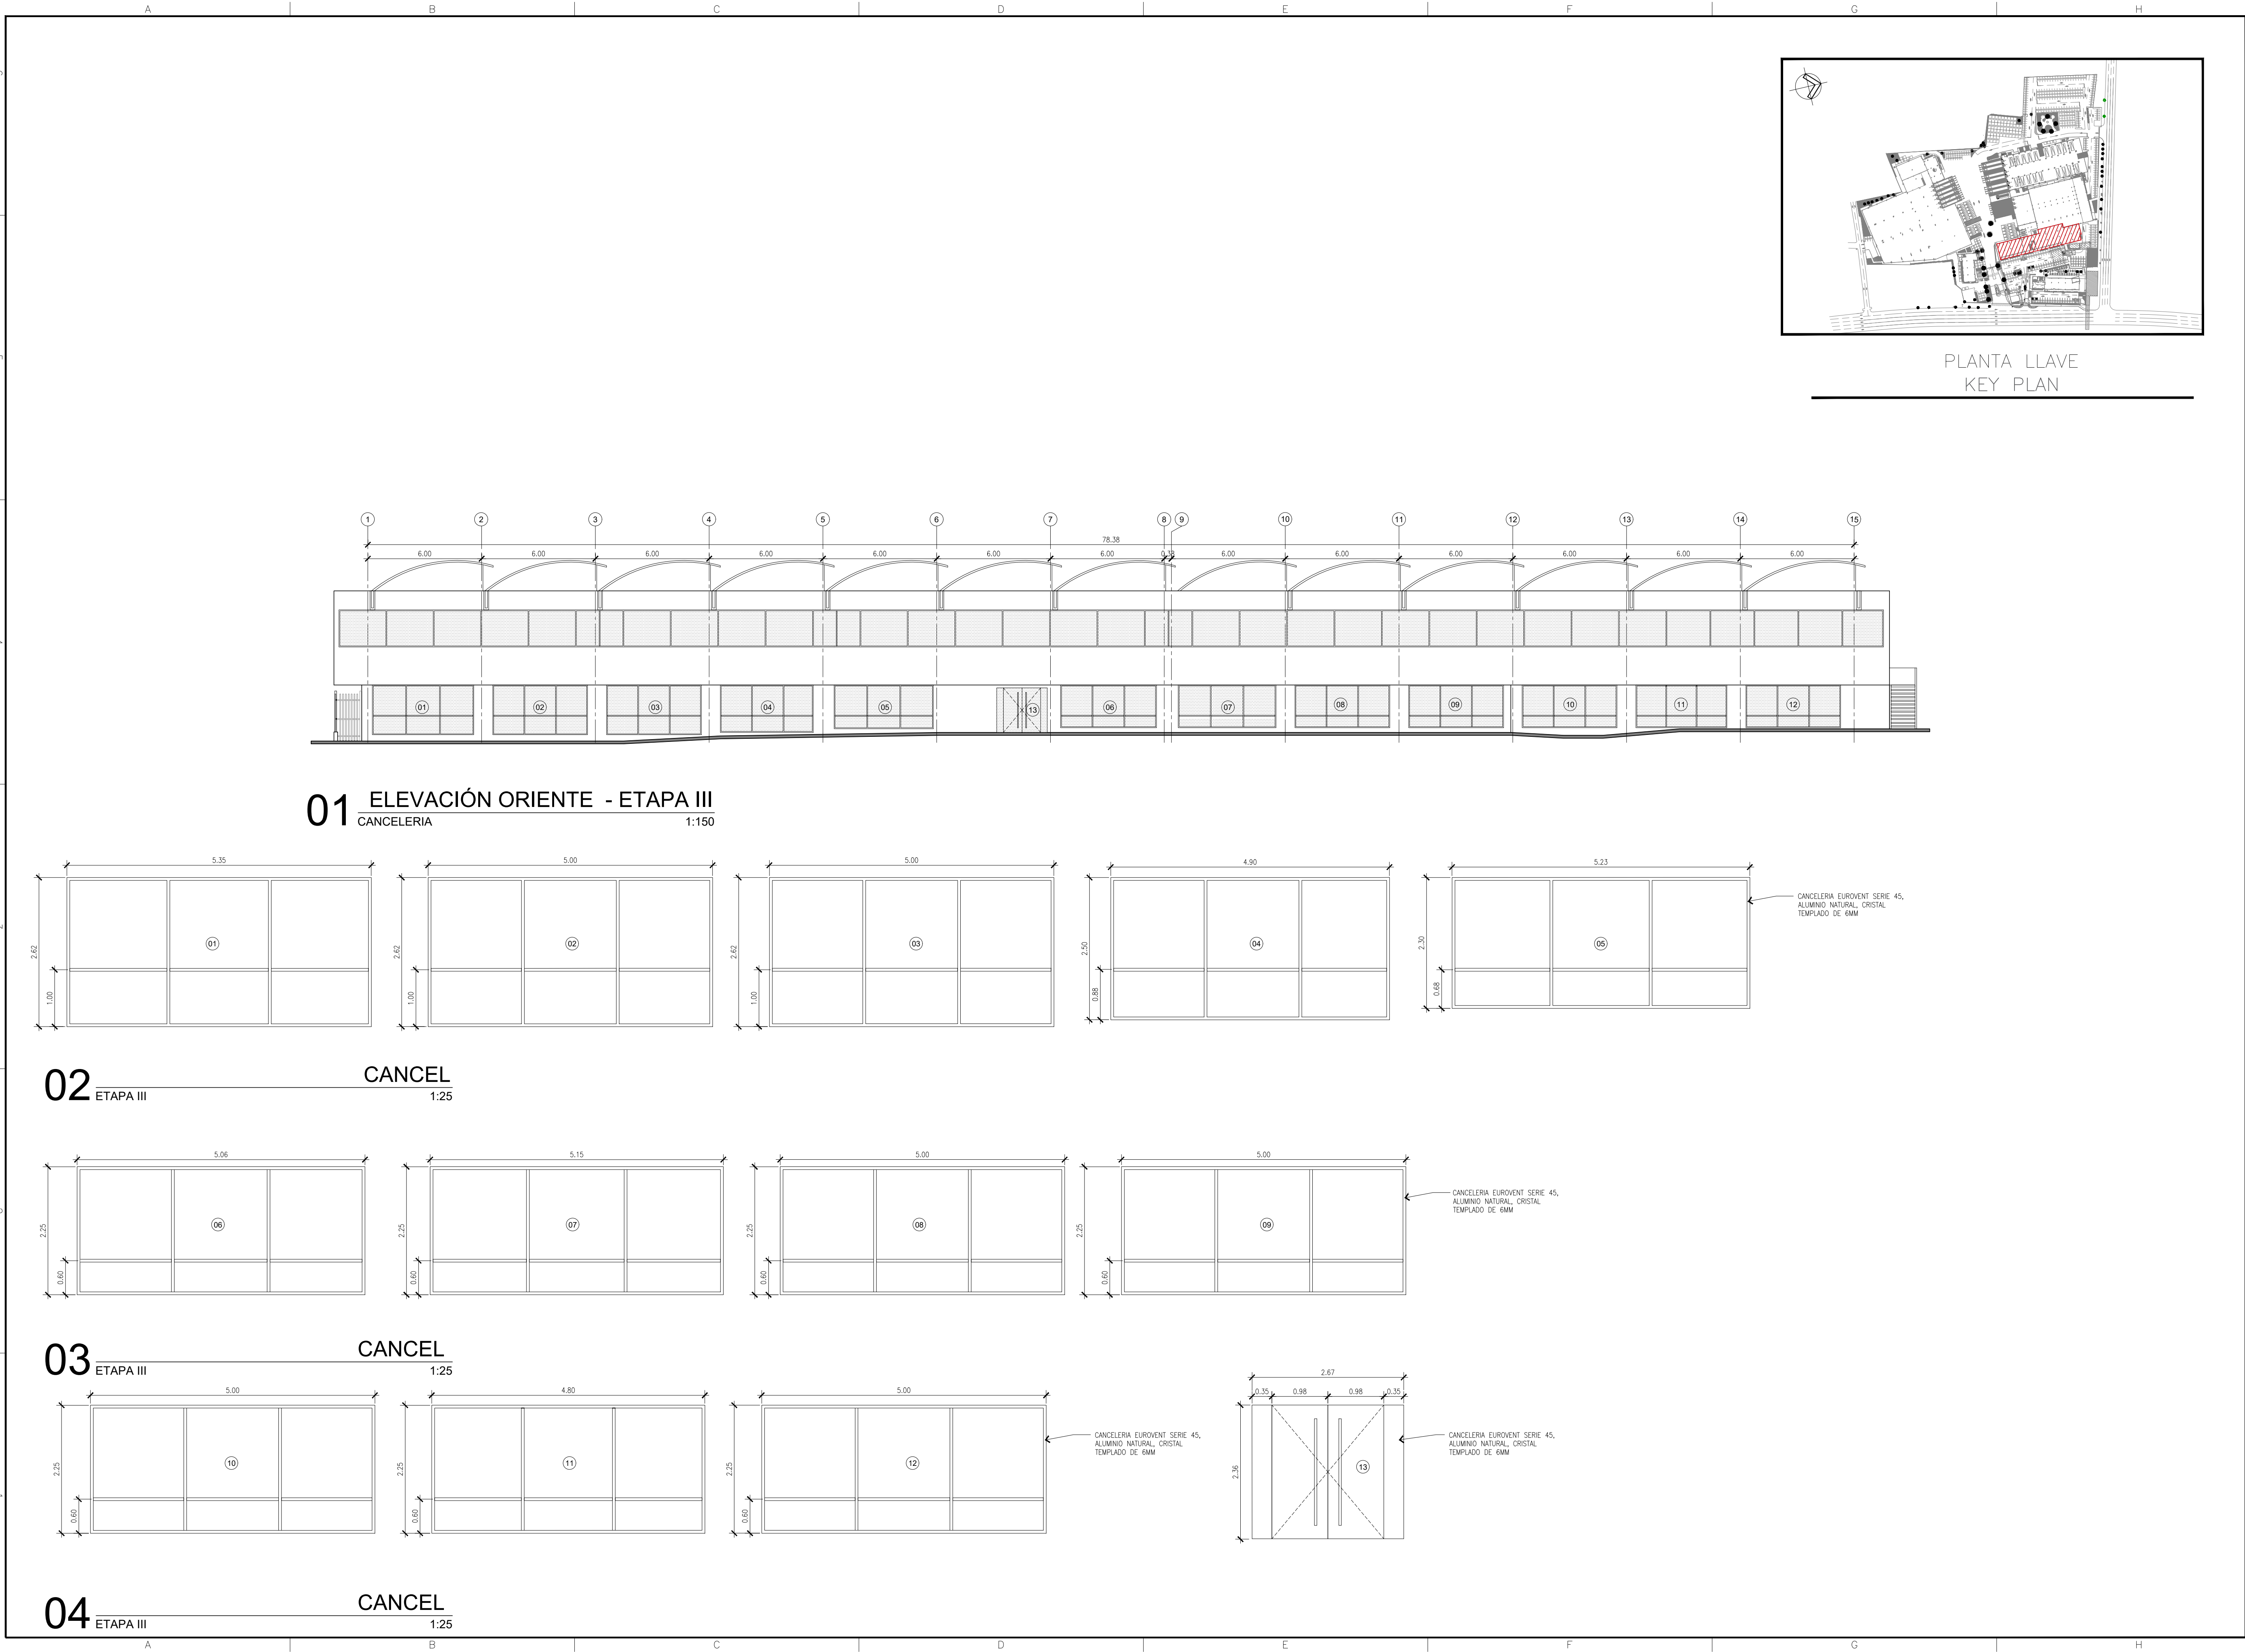

constructora
MAIZ MIER. S.A. DE C.V.

PROYECTO / PROJECT :

O'DONNELL TLALPAN

DOMICILIO / ADDRESS :

CALZADA DE TLALPAN 1779 SAN DIEGO CHURUBUSCO COYACÁN
CIUDAD DE MÉXICO. CDMX

UBICACIÓN / UBICATION :

REVISIONES / REVISIONS :		
REV	FECHA	NOTAS
PLANOS DE REFERENCIA / PLANS REFERENCE:		
CLAVE	TÍTULO / TITLE :	

A	0202-JUN-023	EMITIDO PARA SU REVISION
B	014-JUL-023	ACTUALIZACIÓN DE LAYOUT
C	0201-JUL-023	ACTUALIZACIÓN DE LAYOUT
1B	018-AGO-023	ACTUALIZACIÓN DE LAYOUT
E	024-AGO-023	ACTUALIZACIÓN DE LAYOUT
2-F	001-SEP-023	EMITIDO PARA SU REVISION
3-		
4-		
5-		
PROYECTO DE INTERVENCION		

ALFONSO FIGUEROA VILLANUEVA
REPRESENTANTE LEGAL DE "BANCO ACTINVER" SOCIEDAD ANÓNIMA INSTITUCIÓN DE
BANCA MÚLTIPLE, GRUPO FINANCIERO ACTINVER ÚNICA Y EXCLUSIVAMENTE EN SU CARÁCTER
DE FIDUCIARIO EN EJECUCIÓN DE LOS FINES DEL FIDEICOMISO DE ADMINISTRACIÓN
IDENTIFICADO CON EL NÚMERO "F-4942"

ARQ. LUIS ANTONIO ROSALES VILLAR
DIRECTOR RESPONSABLE DE OBRA
DRO - 1774

ARQ. LUIS ANTONIO ROSALES VILLAR
CORRESPONSABLE EN DISEÑO URBANO Y ARQUITECTÓNICO
CDUJA - 0521







TODA INFORMACIÓN CONTENIDA EN ESTOS PLANOS ES DE EXCLUSIVA PROPIEDAD DE CONSTRUCTORA MAIZ MIER S.A. DE C.V. Y DEBE USARSE SOLO PARA LOS PROPOSITOS ESTABLECIDOS EN LOS CONTRATOS DE PROYECTO Y DEBE SER DEVUELTA A CONSTRUCTORA MAIZ MIER S.A. DE C.V. AL TERMINAR EL PROYECTO. EL DISEÑO Y EL DISEÑO CONSTRUYENDO SE DEBE DE LOS ACTIVOS.	
PROYECTO / PROJECT :	REVISIO/REVIEW :
O'DONNELL TLALPAN_1779	MAIZ_MIER
DIBUJO / DRAWING :	APROBO / APPROVED :
SIRIUS	O'DONNELL
CALCULO / CALCULATED :	ACOTACION / DIMENSIONS :
N/A	METROS
FECHA / DATE :	ESCALA / SCALE :
06/09/2023	1:150

PLANO / DRAWING :

O'DONNELL TLALPAN
CANCELERIA
ETAPA III

CLAVE / CODE :

A-01-302

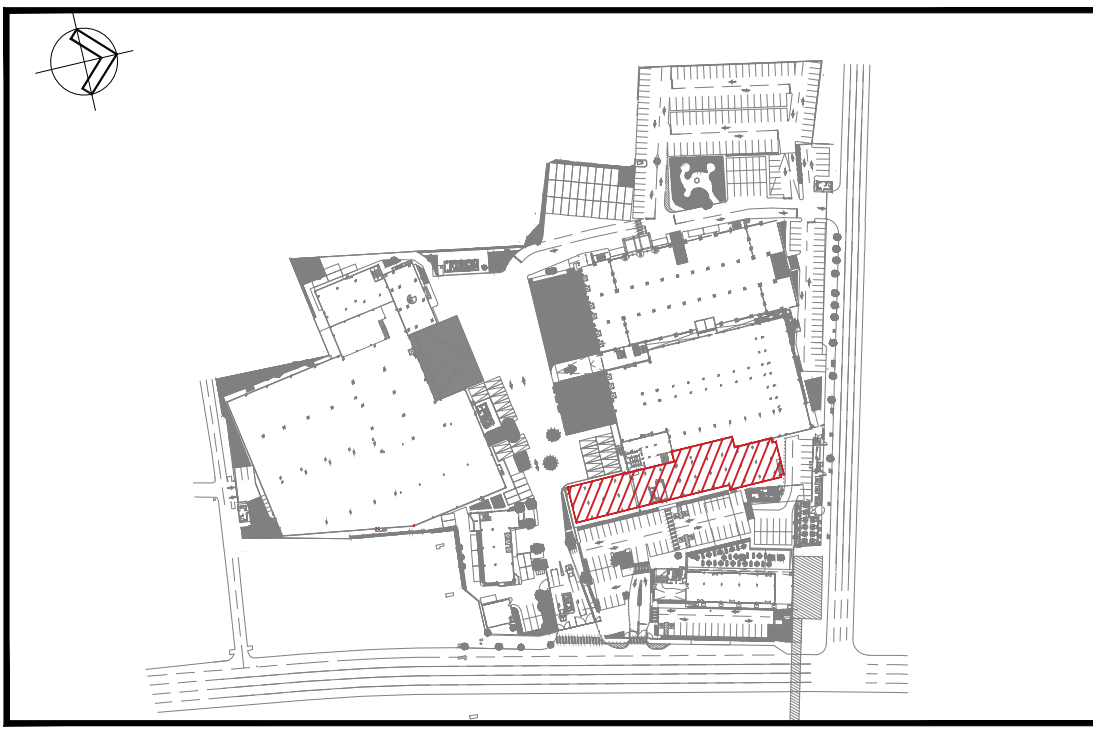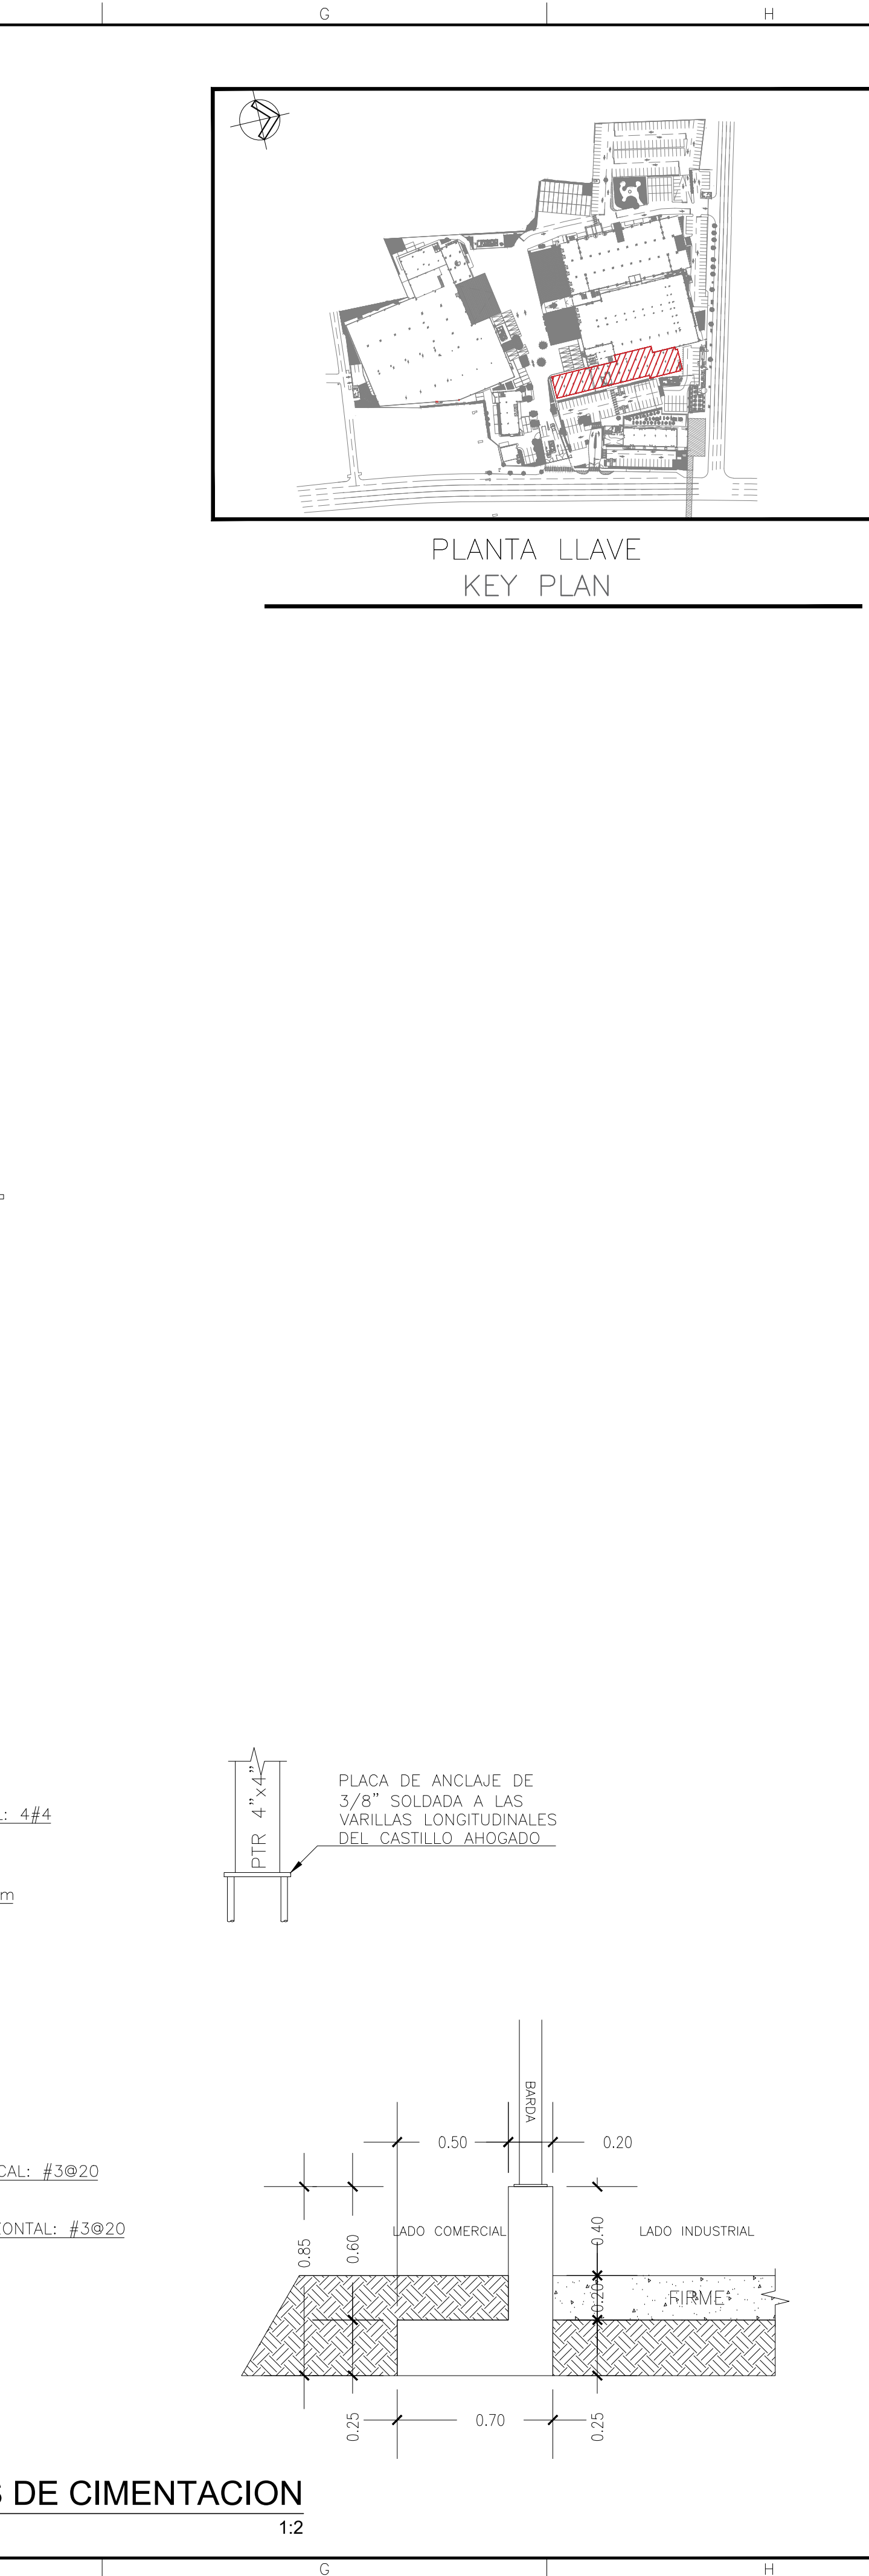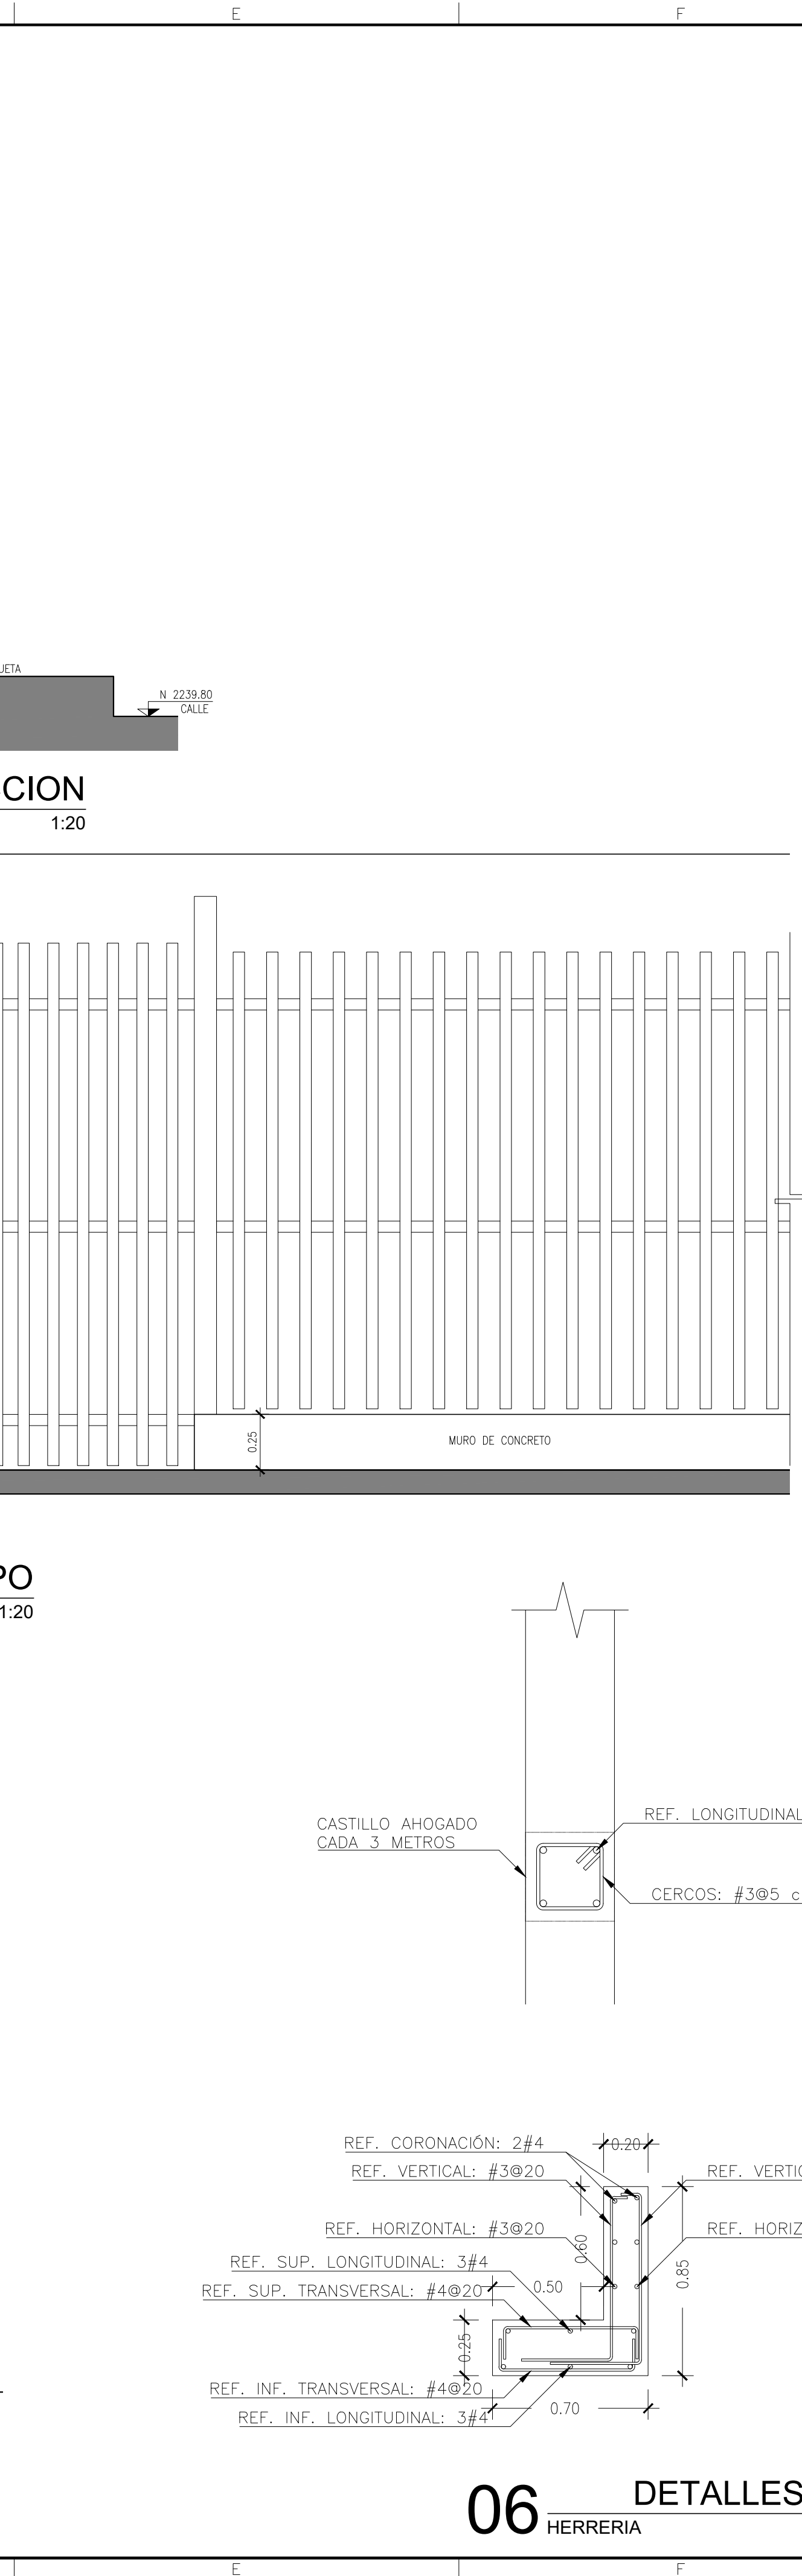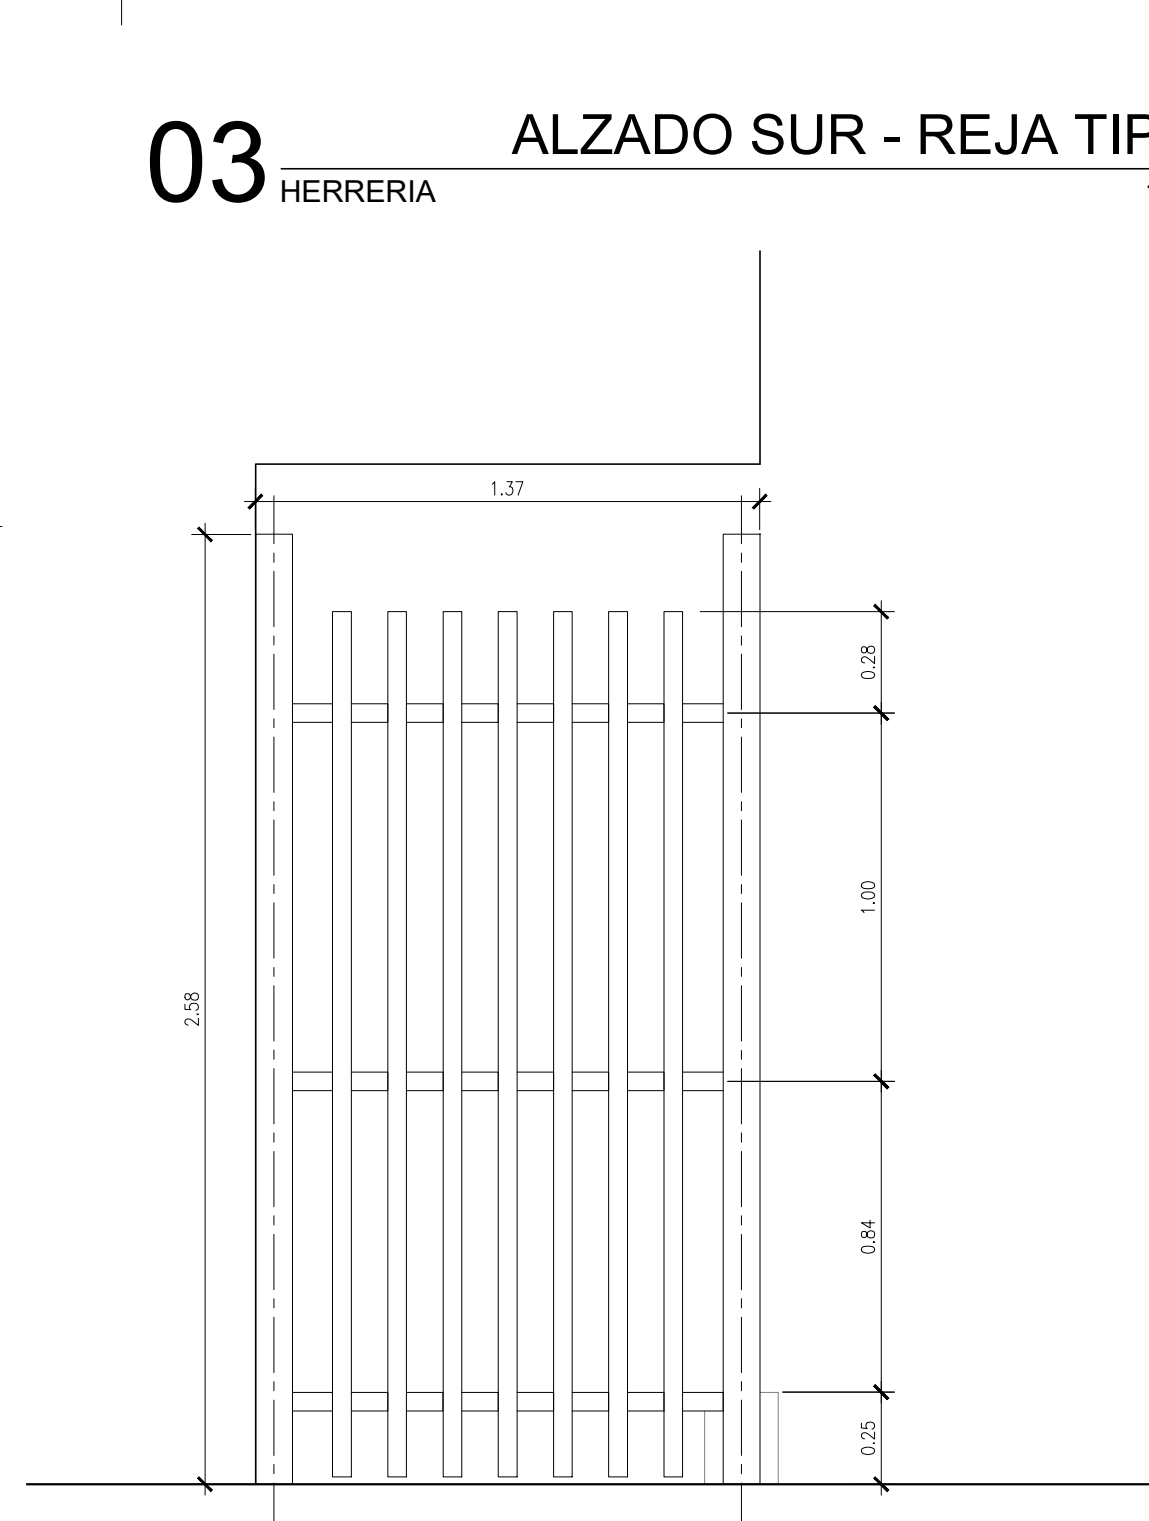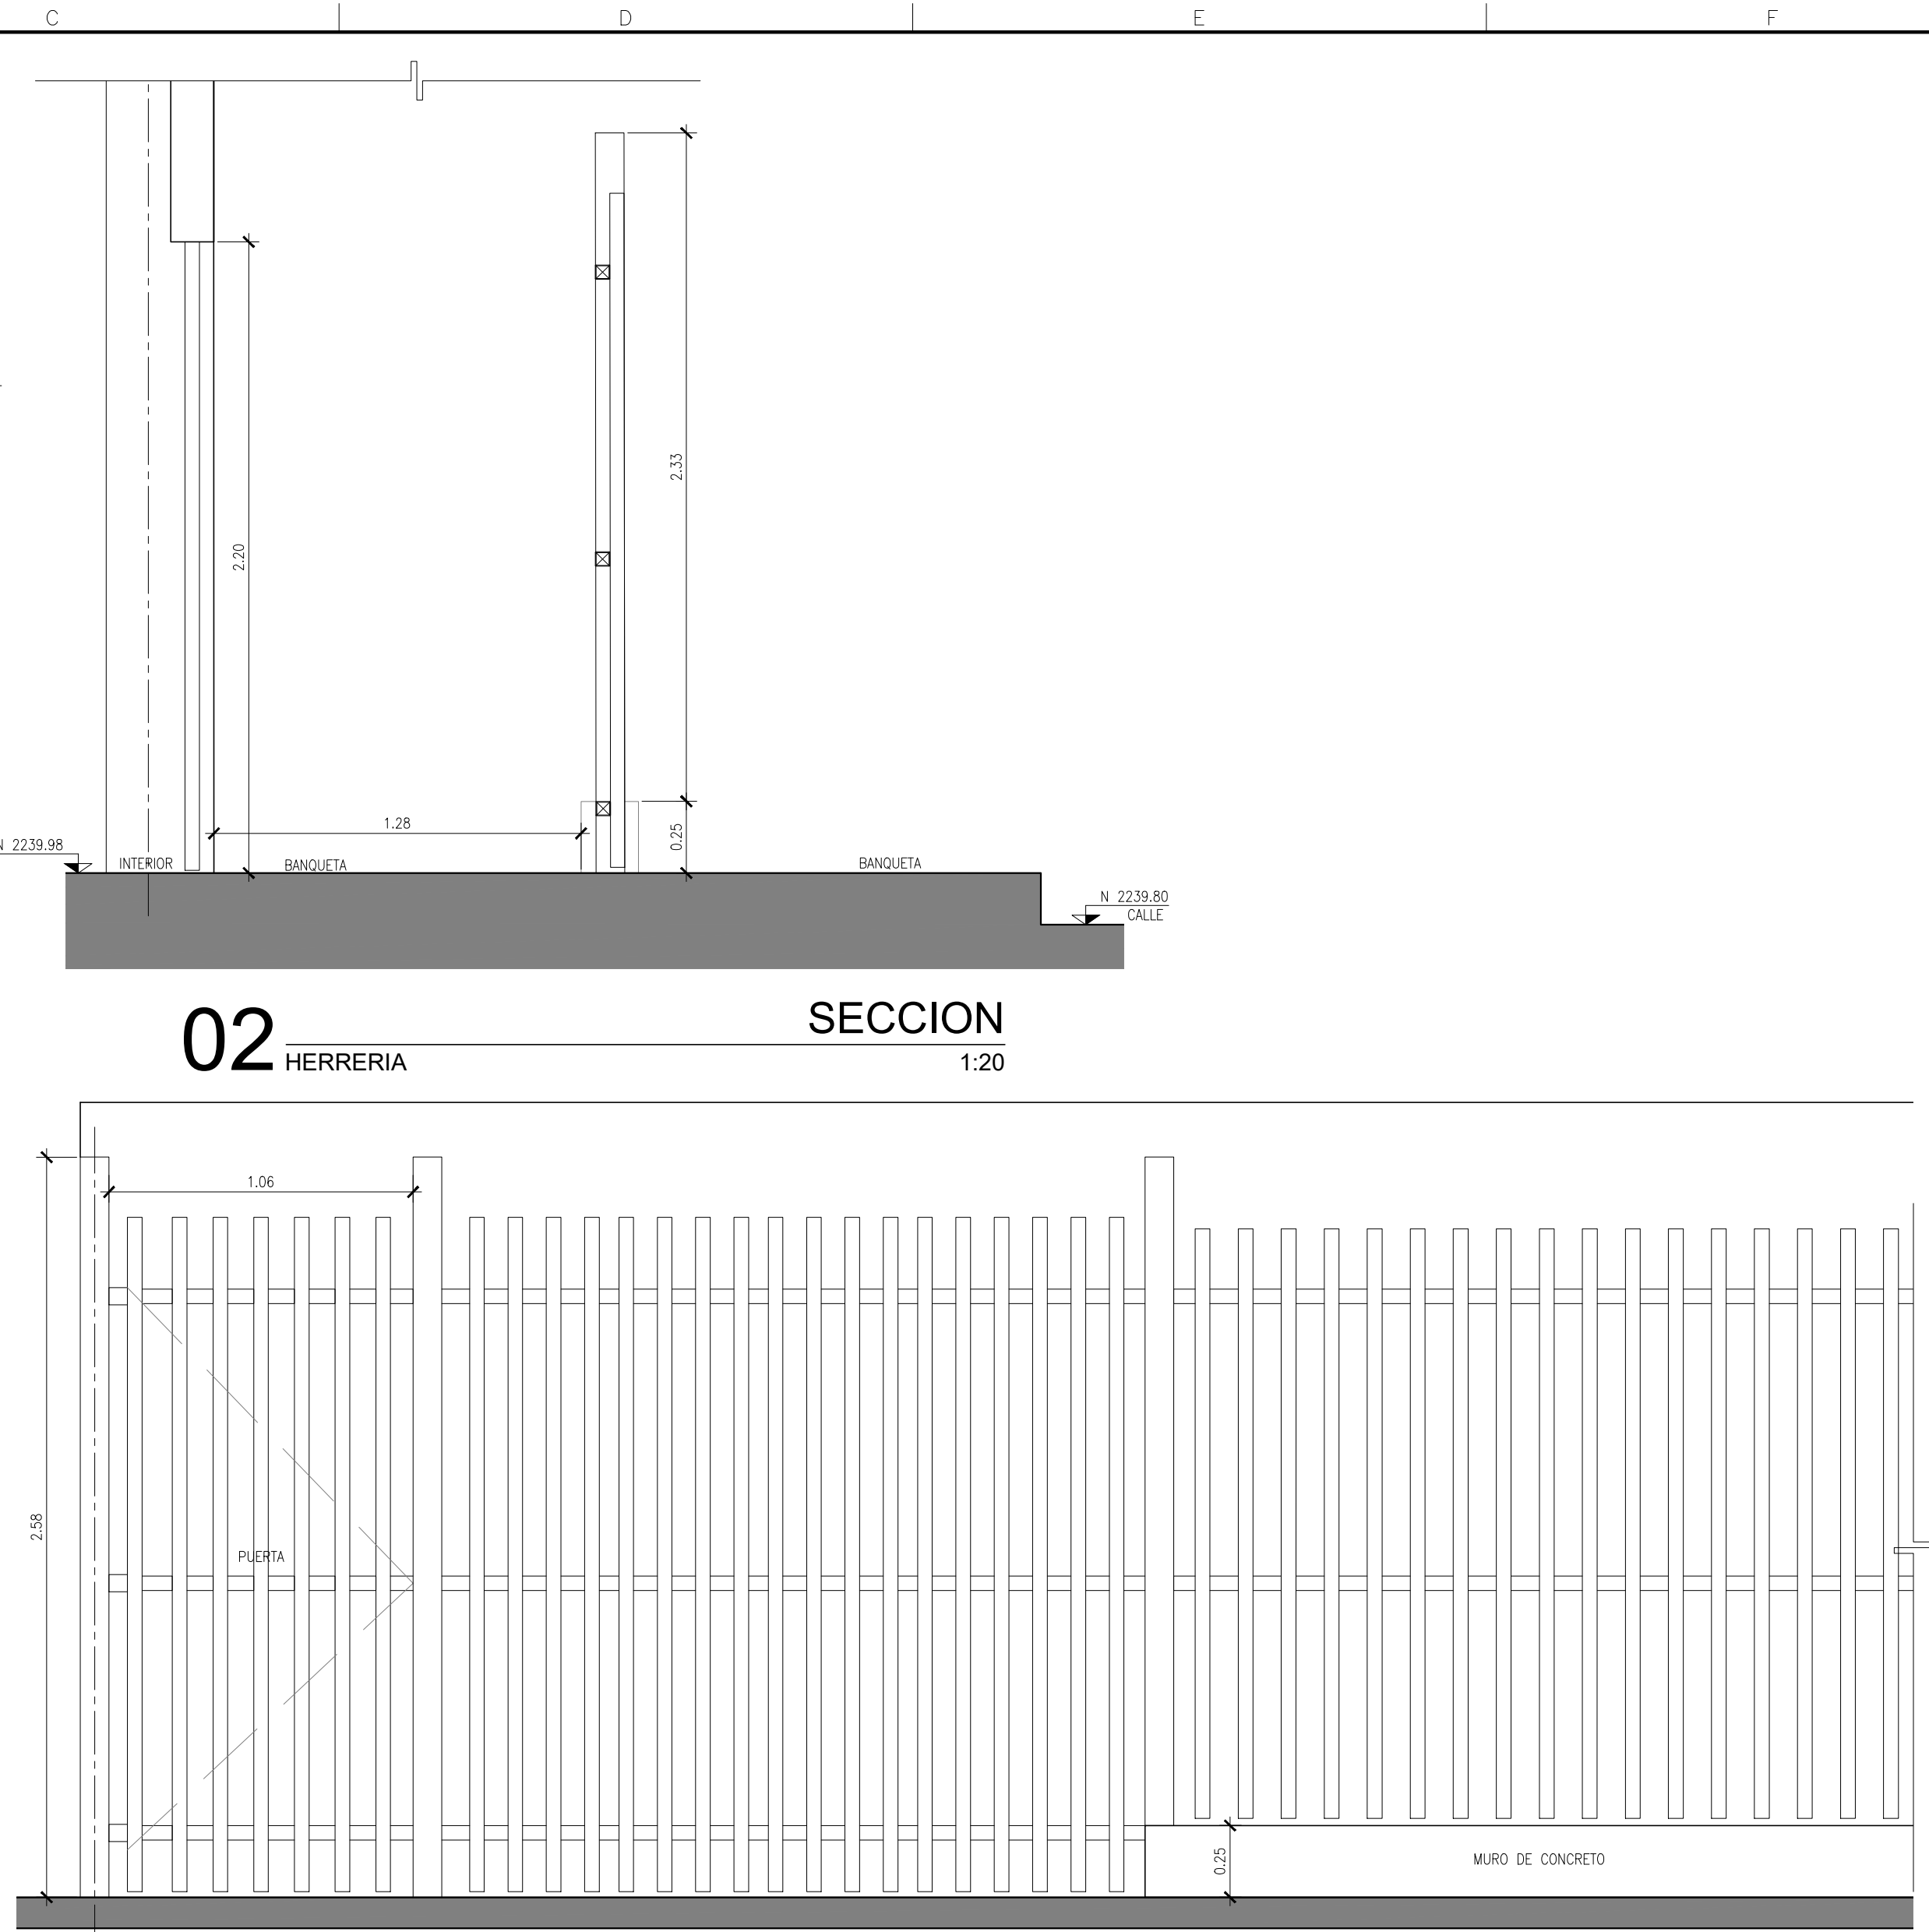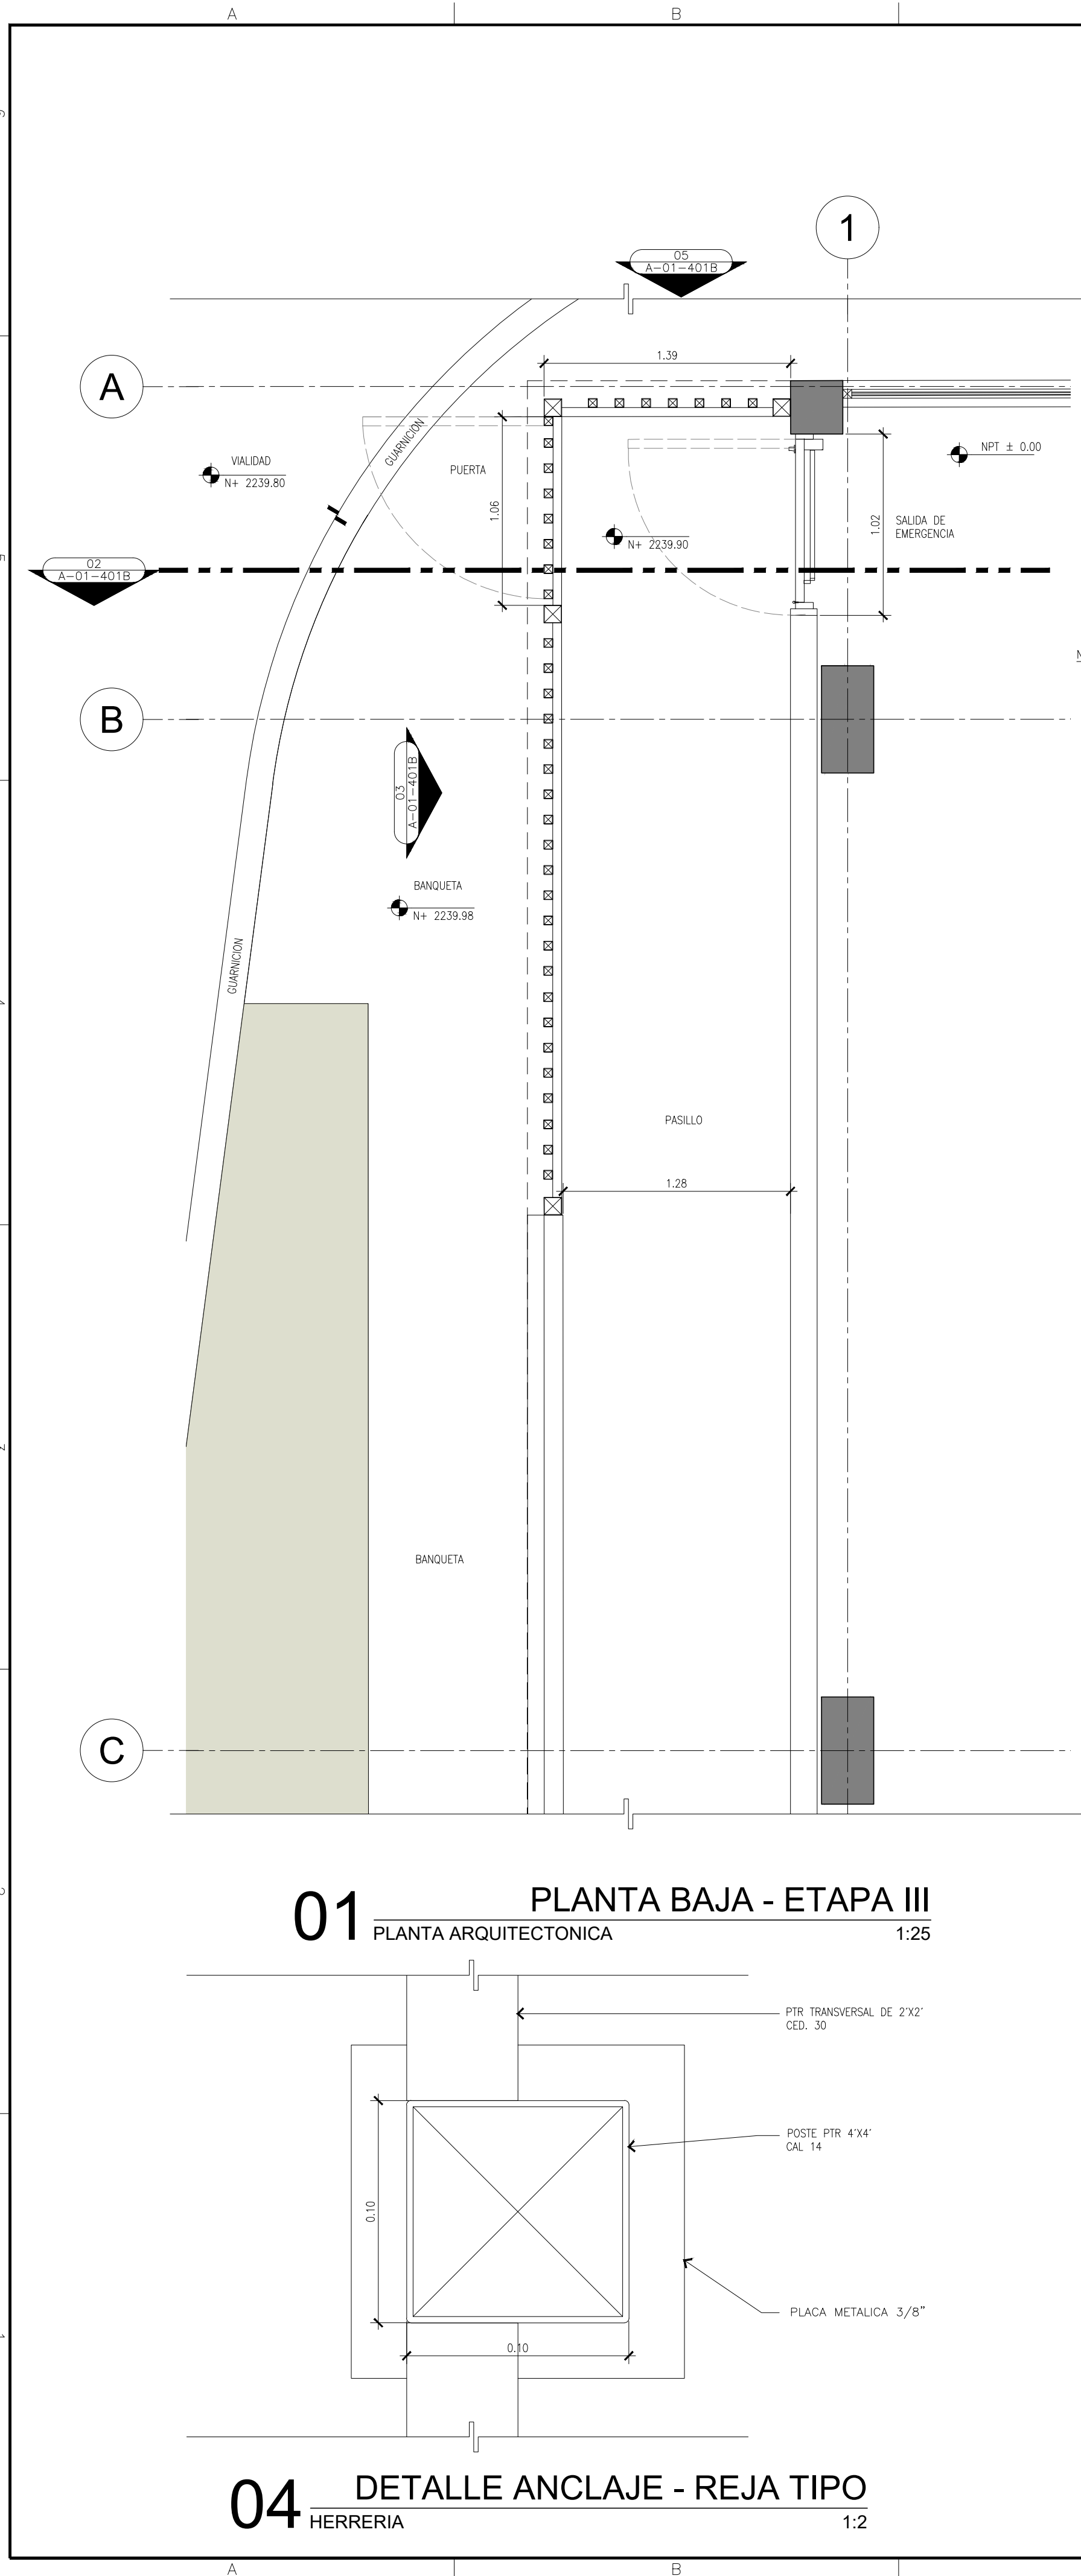

PLANTA LLAVE
KEY PLAN



PROYECTO:
O'DONNELL
TLALPAN



- NOTAS:
- EL NIVEL ± 0.000 , ESTARA DADO DE ACUERDO AL PLANO TOPOGRAFICO CON COORDENADAS
X = 484.686.909
Y = 2'139.848.206
Z = 2.239.967
 - LAS COTAS RIGEN AL DIBUJO, NO SE TOMARAN MEDIDAS A ESCALA DE ESTE PLANO.
 - ESTE PLANO DEBERA VERIFICARSE CON LOS CORRESPONDIENTES DE ESTRUCTURA E INSTALACIONES, CUALQUIER DISCREPANCIA DEBERA CONSULTARSE CON EL PROYECTISTA.
 - EL CONTRATISTA RECTIFICARA EN EL LUGAR DE LA OBRA LAS DIMENSIONES Y NIVELES INDICADOS EN ESTE PLANO, ANTES DE EJECUTAR CUALQUIER TRABAJO DEBIENDO SOMETER A LA DIRECCION DE LA OBRA CUALQUIER DIFERENCIA QUE HUBIERE, ASI COMO LA INTERPRETACION QUE DE EL PROPIO CONTRATISTA A ESTE DIBUJO.
 - EL PLANO CON LA ULTIMA CORRECCION CANCELA EL ANTERIOR.
 - TODOS LOS ACABADOS, ESPECIFICACIONES Y DETALLES SEÑALADOS EN ESTE PLANO DEBERAN EJECUTARSE DE ACUERDO A LAS ESPECIFICACIONES CORRESPONDIENTES.

PLANOS DE REFERENCIA:	
CLAVE	

PROYECTO DE INTERVENCIÓN
(MODIFICACIÓN)

ALFONSO FIGUEROA VILLANUEVA
REPRESENTANTE LEGAL DE "BANCO ACTINVEST" SOCIEDAD ANONIMA INSTITUCION DE BANCA MULTIPLE, GRUPO FINANCIERO ACTINVEST UNICAY EXCLUSIVAMENTE EN SU CARACTER DE FIDUCIARIO EN DELEGACION DE LOS FINES DEL FIDEICOMISO DE ADMINISTRACION IDENTIFICADO CON EL NUMERO "F-4942"

ARQ. LUIS ANTONIO ROSALES VILLAR
DIRECTOR RESPONSABLE DE OBRA: PRO - 1774
CORRESPONSABLE EN DISEÑO URBANO Y ARQUITECTONICO: COJUA - 0521

ARQ. DIEGO GABRIEL HERNANDEZ NICOLAS
PROYECTISTA: NUMERO DE CEBULA: 6592703


ESTA INFORMACION CONTENIDA EN ESTE PLANO NO SE CONSIDERA PROPIEDAD DE CONSTRUCTORA MAIZ MIER S.A. DE C.V. Y DEBE UTILIZARSE SOLO PARA EL PROPOSITO ESTRICTAMENTE ESPECIFICADO EN SU TITULO DE PROMESA DE REPRESENTACION PUBLICA O TITULO DE REPRESENTACION CONTENIDA EN ESTE PLANO BAJO EL COMENDAMIENTO CORRESPONDIENTE.

UBICACIÓN
CALZADA DE TALPAN 1779, COL. SAN DIEGO CHURUBUSCO
ALCALDIA COYACAN, CP04120, CIUDAD DE MEXICO.


PROYECTO: O'DONNELL_TLALPAN_1779	REVISO: MAIZ_MIER
DIBUJO: SIRIUS	APROBO: O'DONNELL
CALCULO: N/A	ACOTACION: METROS
FECHA: 15/09/2023	ESCALA: INDICADA

PLANO: REJA_METALICA
ETAPA III

CLAVE: A-01-401

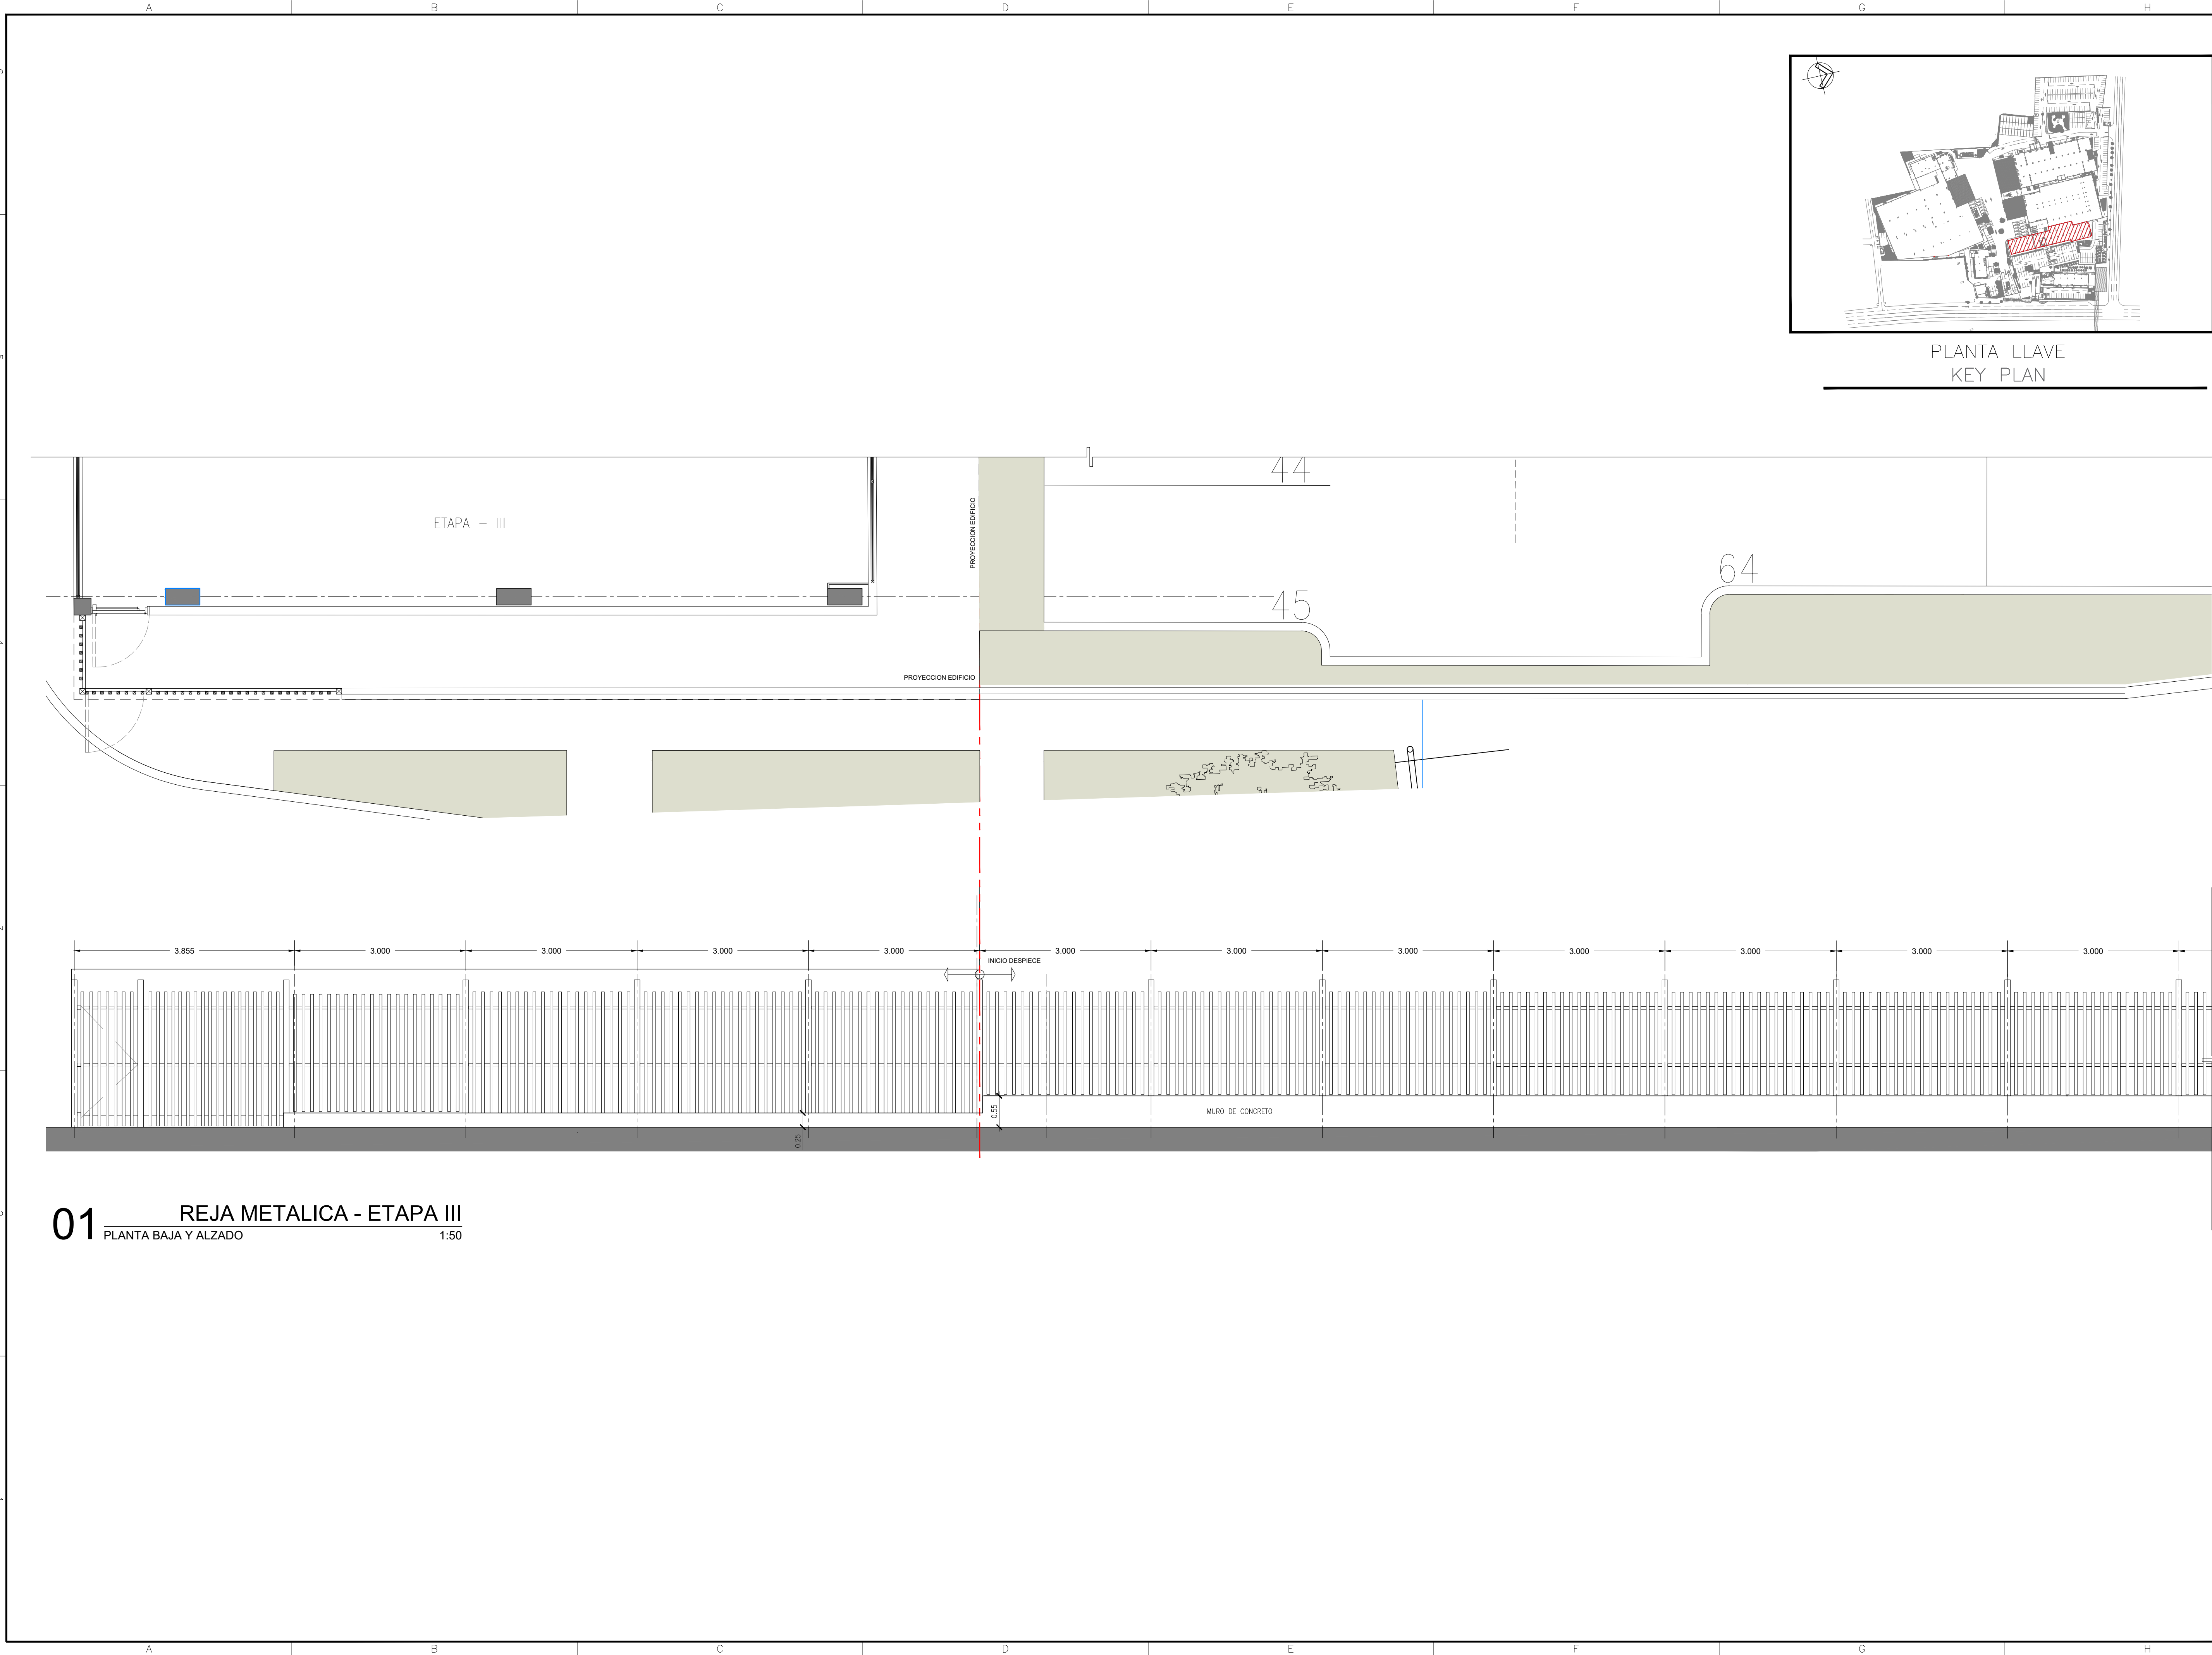

PROYECTO :
O'DONNELL
TLALPAN

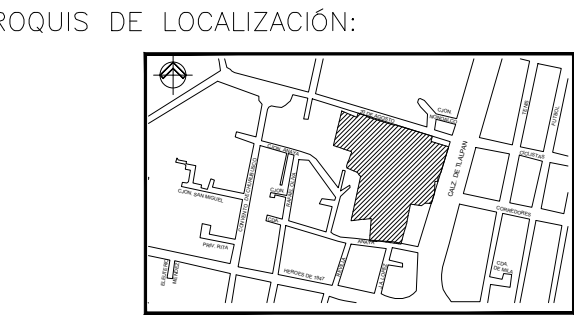

- NOTAS :
1. EL NIVEL ± 0.000 , ESTARA DADO DE ACUERDO AL PLANO TOPOGRAFICO CON COORDENADAS
 $X = 484,696.909$
 $Y = 2'139,848.206$
 $Z = 2,239.967$
 2. LAS COTAS RIGEN AL DIBUJO, NO SE TOMARAN MEDIDAS A ESCALA DE ESTE PLANO.
 3. ESTE PLANO DEBERA VERIFICARSE CON LOS CORRESPONDIENTES DE ESTRUCTURA E INSTALACIONES, CUALQUIER DISCREPANCIA DEBERA CONSULTARSE CON EL PROYECTISTA.
 4. EL CONTRATISTA RECTIFICARA EN EL LUGAR DE LA OBRA LAS DIMENSIONES Y NIVELES INDICADOS EN ESTE PLANO, ANTES DE EJECUTAR CUALQUIER TRABAJO DEBENDO SOMETER A LA DIRECCION DE LA OBRA CUALQUIER DIFERENCIA QUE HUBIERE, ASI COMO LA INTERPRETACION QUE DE EL PROPIO CONTRATISTA A ESTE DIBUJO.
 5. EL PLANO CON LA ULTIMA CORRECCION CANCELA EL ANTERIOR.
 6. TODOS LOS ACABADOS, ESPECIFICACIONES Y DETALLES SEÑALADOS EN ESTE PLANO DEBERAN EJECUTARSE DE ACUERDO A LAS ESPECIFICACIONES CORRESPONDIENTES.

PLANOS DE REFERENCIA:	
CLAVE	

PROYECTO DE INTERVENCIÓN (MODIFICACIÓN)

ALFONSO FIGUEROA VILLANUEVA
REPRESENTANTE LEGAL DE "BANCO ACTINER" SOCIEDAD ANONIMA INSTITUCION DE BANCA MULTIPLE GRUPO FINANCIERO ACTINER UNICA Y EXCLUSIVAMENTE EN SU CARÁCTER DE FIDUCIARIO EN EJECUCION DE LOS FINES DEL FIDUCIARIO DE ADMINISTRACION IDENTIFICADO CON EL NÚMERO "9-49417"

ARQ. LUIS ANTONIO ROSALES VILLAR
DIRECTOR RESPONSABLE DE OBRA: DRO - 1774
CORRESPONSABLE EN DISEÑO URBANO Y ARQUITECTÓNICO: COUJA - 0521

ARQ. DIEGO GABRIEL HERNANDEZ NICOLAS
PROYECTISTA NÚMERO DE CÉDULA: 6592703


ESTA INFORMACION CONTIENE UN DISEÑO PLANO QUE ES UNA REPRESENTACION DE CONSTRUCCION Y NO DEBE SER USADA PARA PROPOSITOS ESPECIFICAMENTE ESPECIFICADOS EN SU TITULO DE PROMUEVA LA REPRODUCCION PARCIAL O TOTAL DE LA INFORMACION CONTENIDA EN ESTE PLANO SIN EL CONSENTIMIENTO EXPRESO DEL DISEÑADOR.

UBICACIÓN
CALZADA DE TLALPAN 1779, COL. SAN DIEGO CHURUBUSCO
ALCALDIA COYACAN, CP04120, CIUDAD DE MEXICO.


PROYECTO : ODONNELL_TLALPAN_1779	REVISO : MAIZ_MIER
DIBUJO : SIRIUS	APROBO : ODONNELL
CALCULO : N/A	ACOTACION : METROS
FECHA : 15/09/2023	ESCALA : 1:50

PLANO :
REJA_METALICA
ETAPA III


CLAVE :
A-01-402

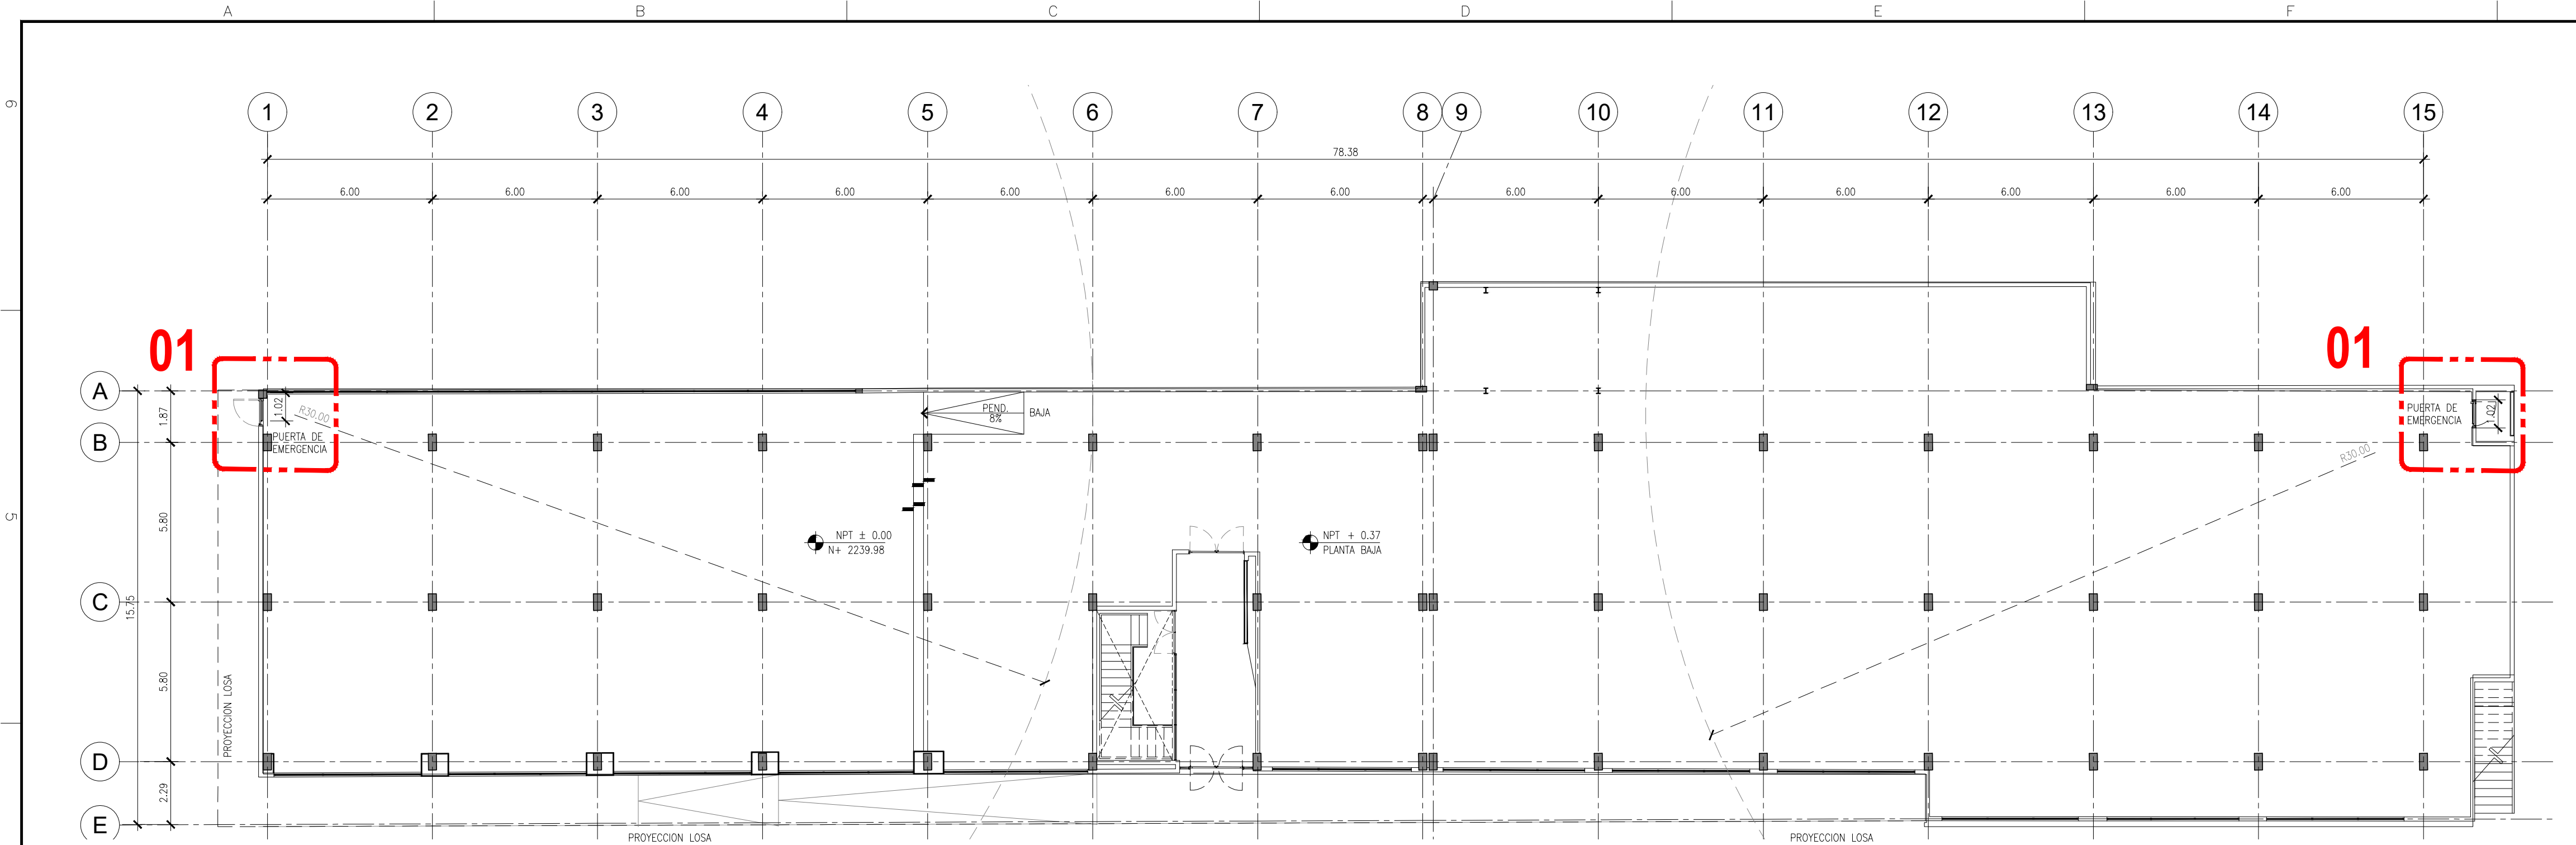

01 PLANTA BAJA - ETAPA III
PLANTA ARQUITECTONICA 1:150

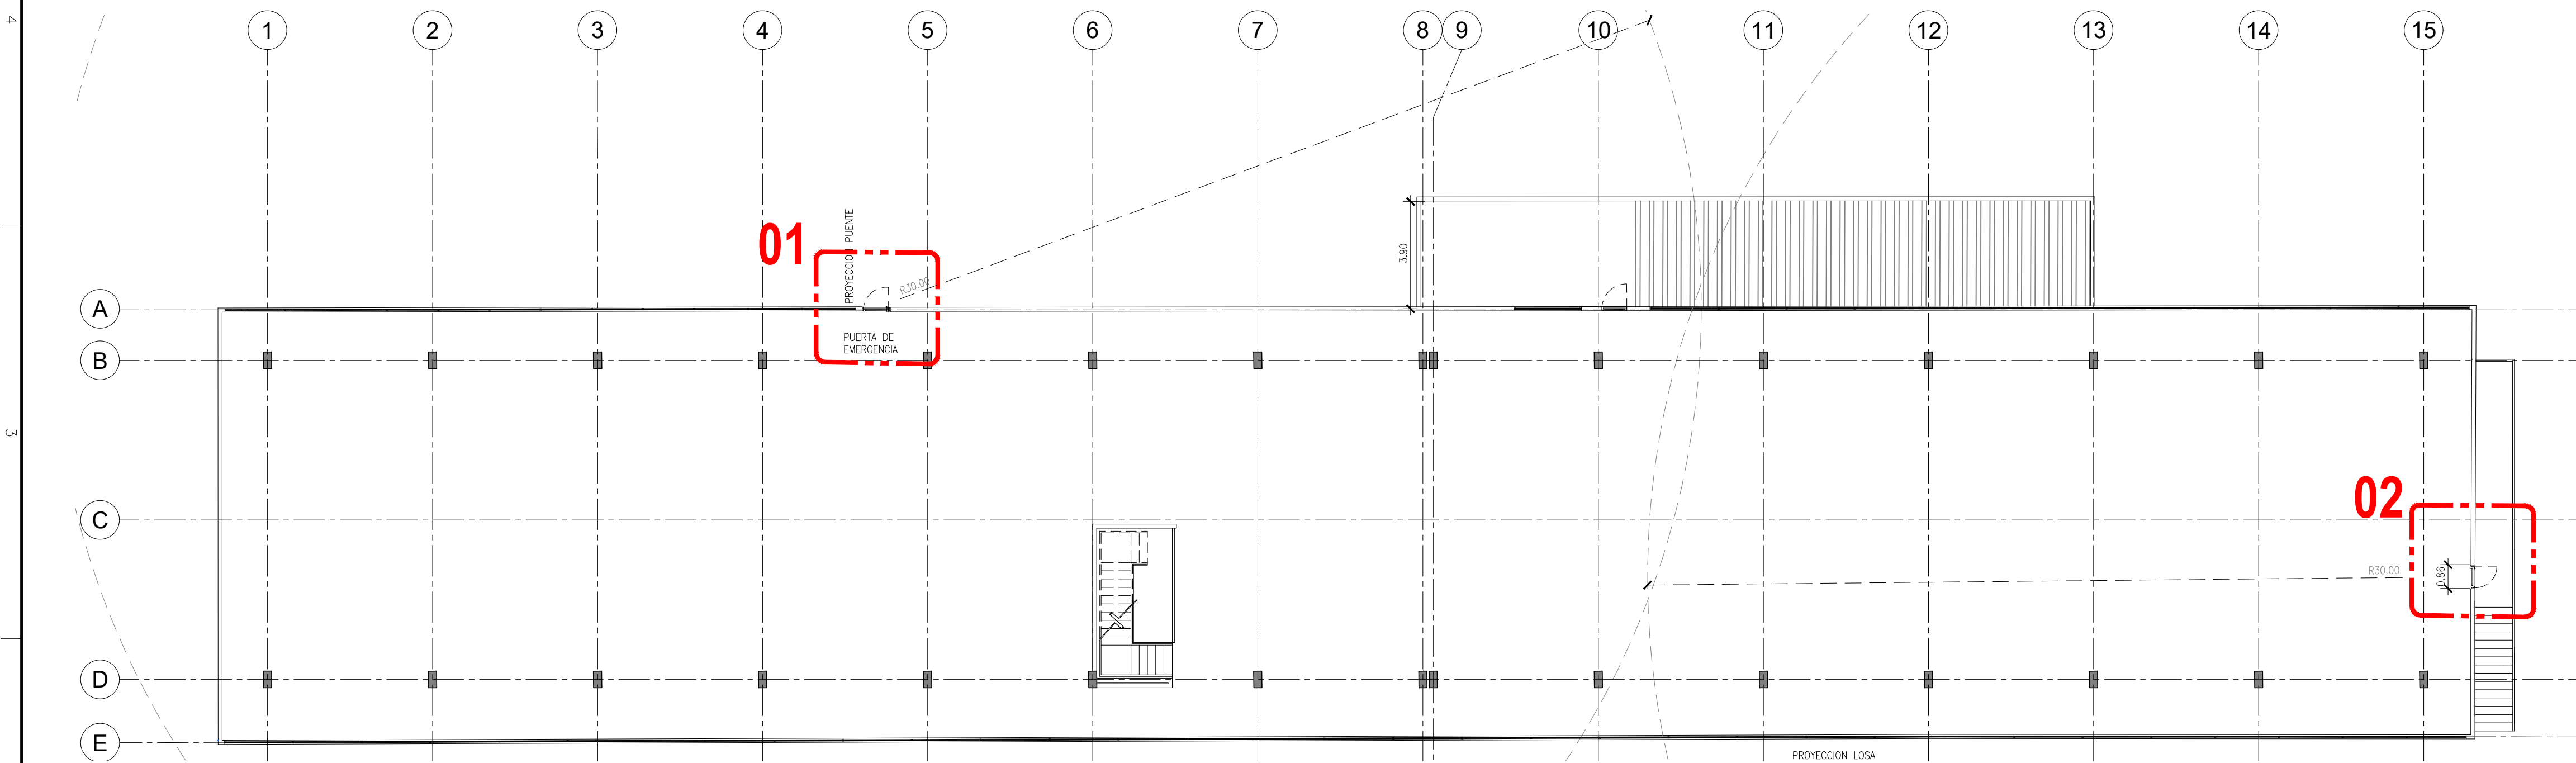


02 PLANTA NIVEL 1 - ETAPA III
PLANTA ARQUITECTONICA 1:150

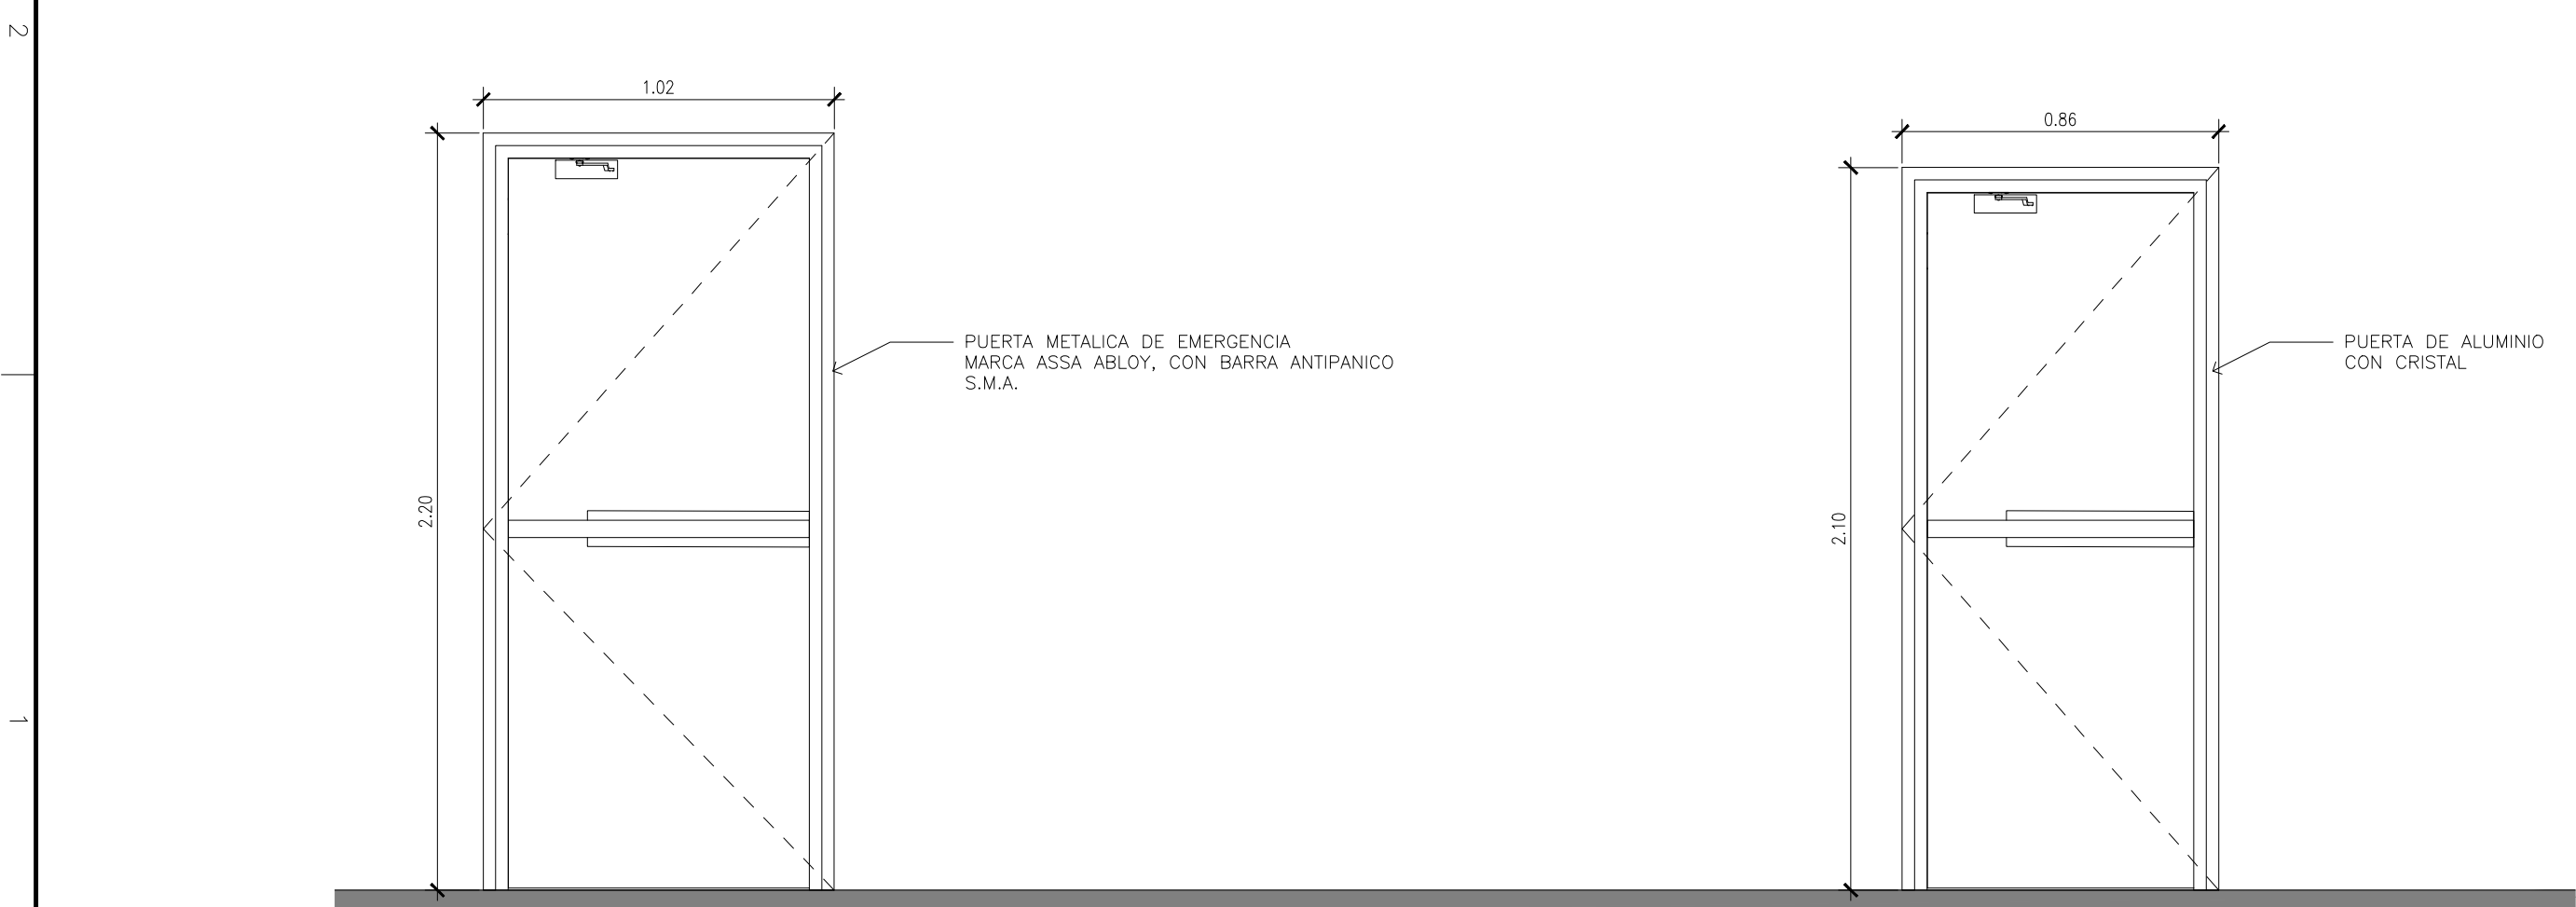

03 ALZADO PUERTA 01
3 DERECHAS - 1 IZQUIERDA

04 ALZADO PUERTA 02
1 IZQUIERDA

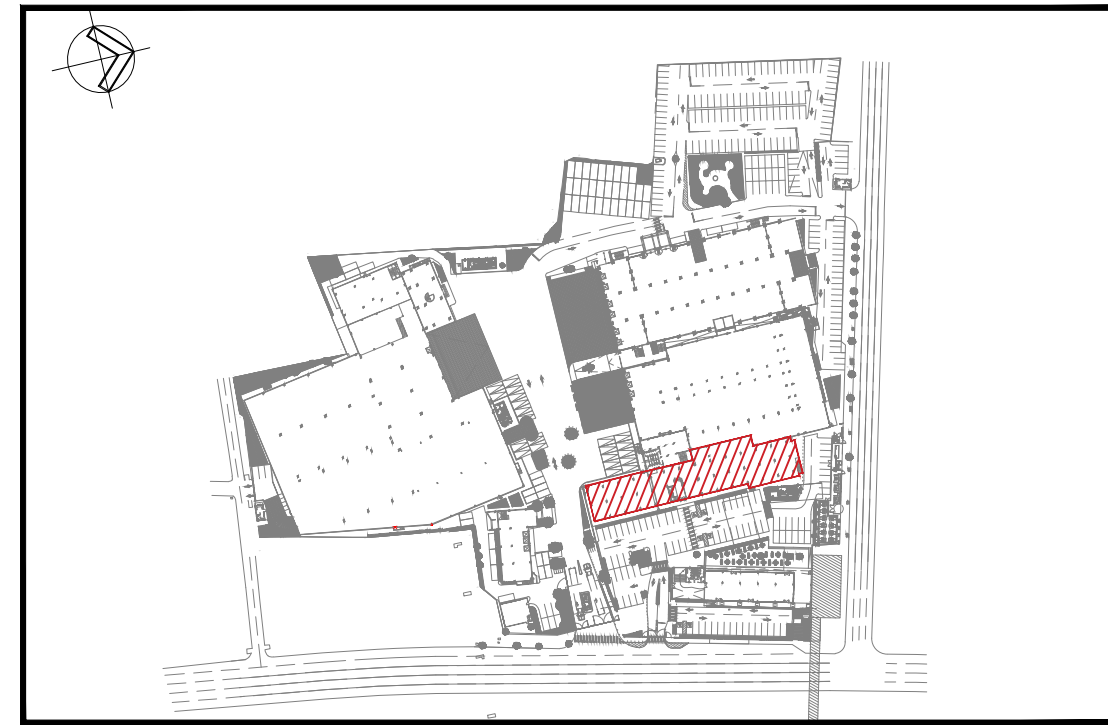


PLANTA LLAVE
KEY PLAN



PROYECTO:
ODONNELL
TLALPAN

CROQUIS DE LOCALIZACIÓN:

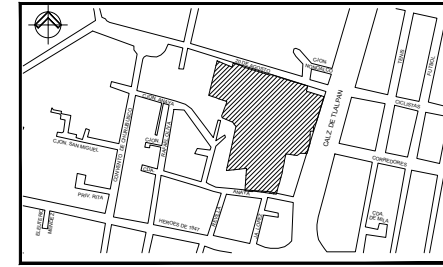

NOTAS:

- EL NIVEL ± 0.00 , ESTARA DADO DE ACUERDO AL PLANO TOPOGRAFICO CON COORDENADAS
 $X = 484,696.909$
 $Y = 2'139,848.208$
 $Z = 2,239.967$
- LAS COTAS RIEN AL DIBUJO, NO SE TOMARAN MEDIDAS A ESCALA DE ESTE PLANO.
- ESTE PLANO DEBERA VERIFICARSE CON LOS CORRESPONDIENTES DE ESTRUCTURA E INSTALACIONES, CUALQUIER DISCREPANCIA DEBERA CONSULTARSE CON EL PROYECTISTA
- EL CONTRATISTA RECTIFICARA EN EL LUGAR DE LA OBRA LAS DIMENSIONES Y NIVELES INDICADOS EN ESTE PLANO, ANTES DE EJECUTAR CUALQUIER TRABAJO DEBENDO SOMETER A LA DIRECCION DE LA OBRA CUALQUIER DIFERENCIA QUE HUBIERE, ASI COMO LA INTERPRETACION QUE DE EL PROPIO CONTRATISTA A ESTE DIBUJO.
- EL PLANO CON LA ULTIMA CORRECCION CANCELA EL ANTERIOR.
- TODO LOS ACABADOS, ESPECIFICACIONES Y DETALLES SERALADOS EN ESTE PLANO DEBERAN LECCIONARSE DE ACUERDO A LAS ESPECIFICACIONES CORRESPONDIENTES.

PLANOS DE REFERENCIA:

CLAVE	

PROYECTO DE INTERVENCIÓN
(MODIFICACIÓN)

ALFONSO FIGUEROA VILLANUEVA
REPRESENTANTE LEGAL DE "BANCO ACTIVEX" SOCIEDAD ANONIMA INSTITUCION DE BANCA MULTIPLE, GRUPO FINANCIERO ACTIVER UNICA Y EXCLUSIVAMENTE EN SU CARACTER DE FIDUCIARIO EN EJECUCION DE LOS FINES DEL FIDEICOMISO DE ADMINISTRACION IDENTIFICADO CON EL NUMERO "F-44007"

ARQ. LUIS ANTONIO ROSALES VILLAR
DIRECTOR RESPONSABLE DE OBRA: DRO - 1774
CORRESPONSABLE EN DISEÑO URBANO Y ARQUITECTONICO: CDUA - 0021

ARQ. DIEGO GABRIEL HERNANDEZ NICOLAS
PROYECTISTA NUMERO DE CEDULA: 4592703


NOTA: LA INFORMACION CONTENIDA EN ESTE PLANO SON DE EXCLUSIVA PROPIEDAD DE CONSTRUCTORA MAIZ MIER, S. DE C.V. Y DEBE USARSE SOLO PARA LOS PROPOSITOS ESTRICTAMENTE ESPECIFICADOS EN SU TITULO. SE PROHIBE LA REPRODUCCION PARCIAL O TOTAL DE LA INFORMACION CONTENIDA EN ESTE PLANO SIN EL CONSENTIMIENTO ESCRITO DE LOS AUTORES.

UBICACIÓN
CALZADA DE TLALPAN 1779, COL. SAN DIEGO CHURBUSCO
ALCALDIA COYACAN, CP04120, CIUDAD DE MEXICO.


PROYECTO: ODONNELL_TLALPAN_1779	REVISO: MAIZ_MIER
DIBUJO: SIRIUS	APROBO: ODONNELL
CALCULO: N/A	ACOTACION: METROS
FECHA: 28/11/2023	ESCALA: INDICADA

PLANO: PLANO_DE_PUERTAS
ETAPA III


CLAVE: A-01-601

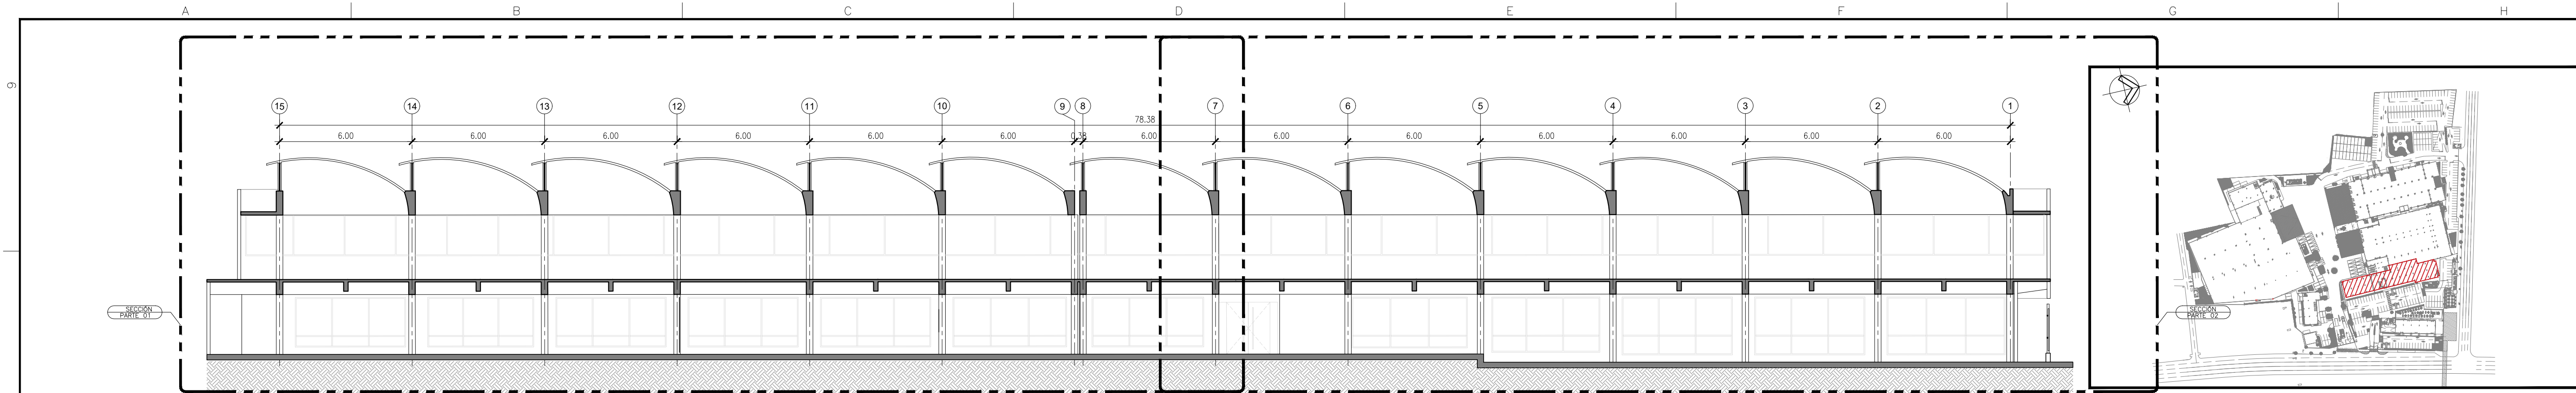


01 SECCIONES SECCIÓN LONGITUDINAL 1:150

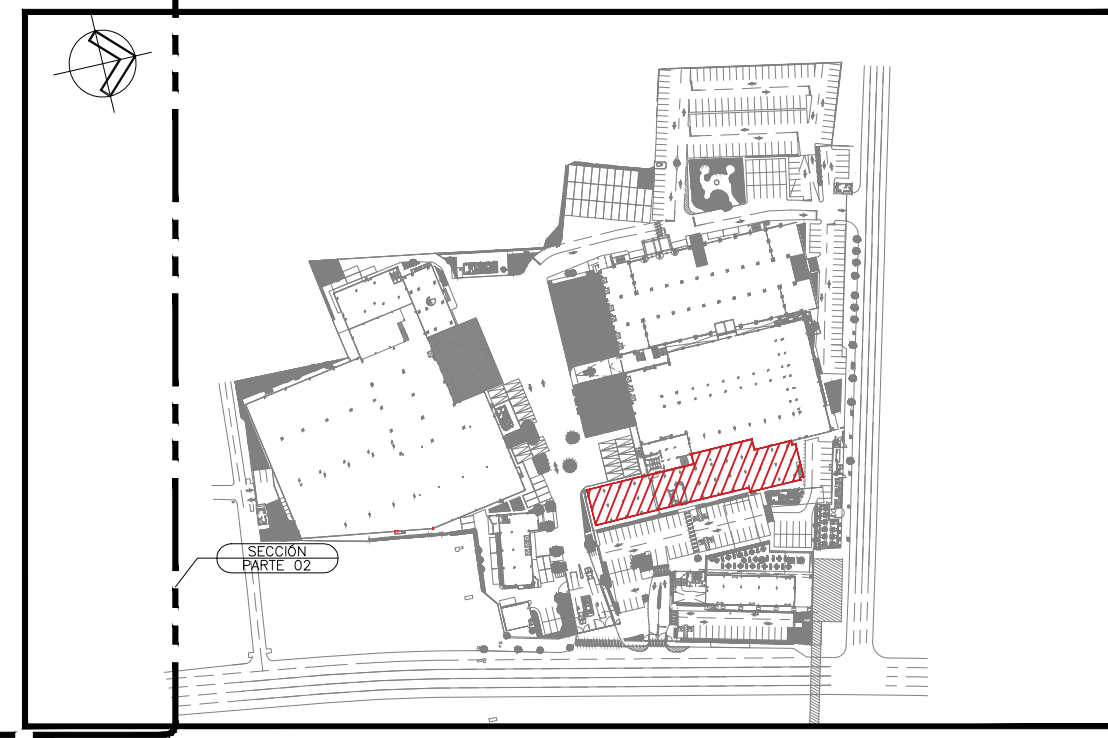

PLANTA LLAVE
KEY PLAN

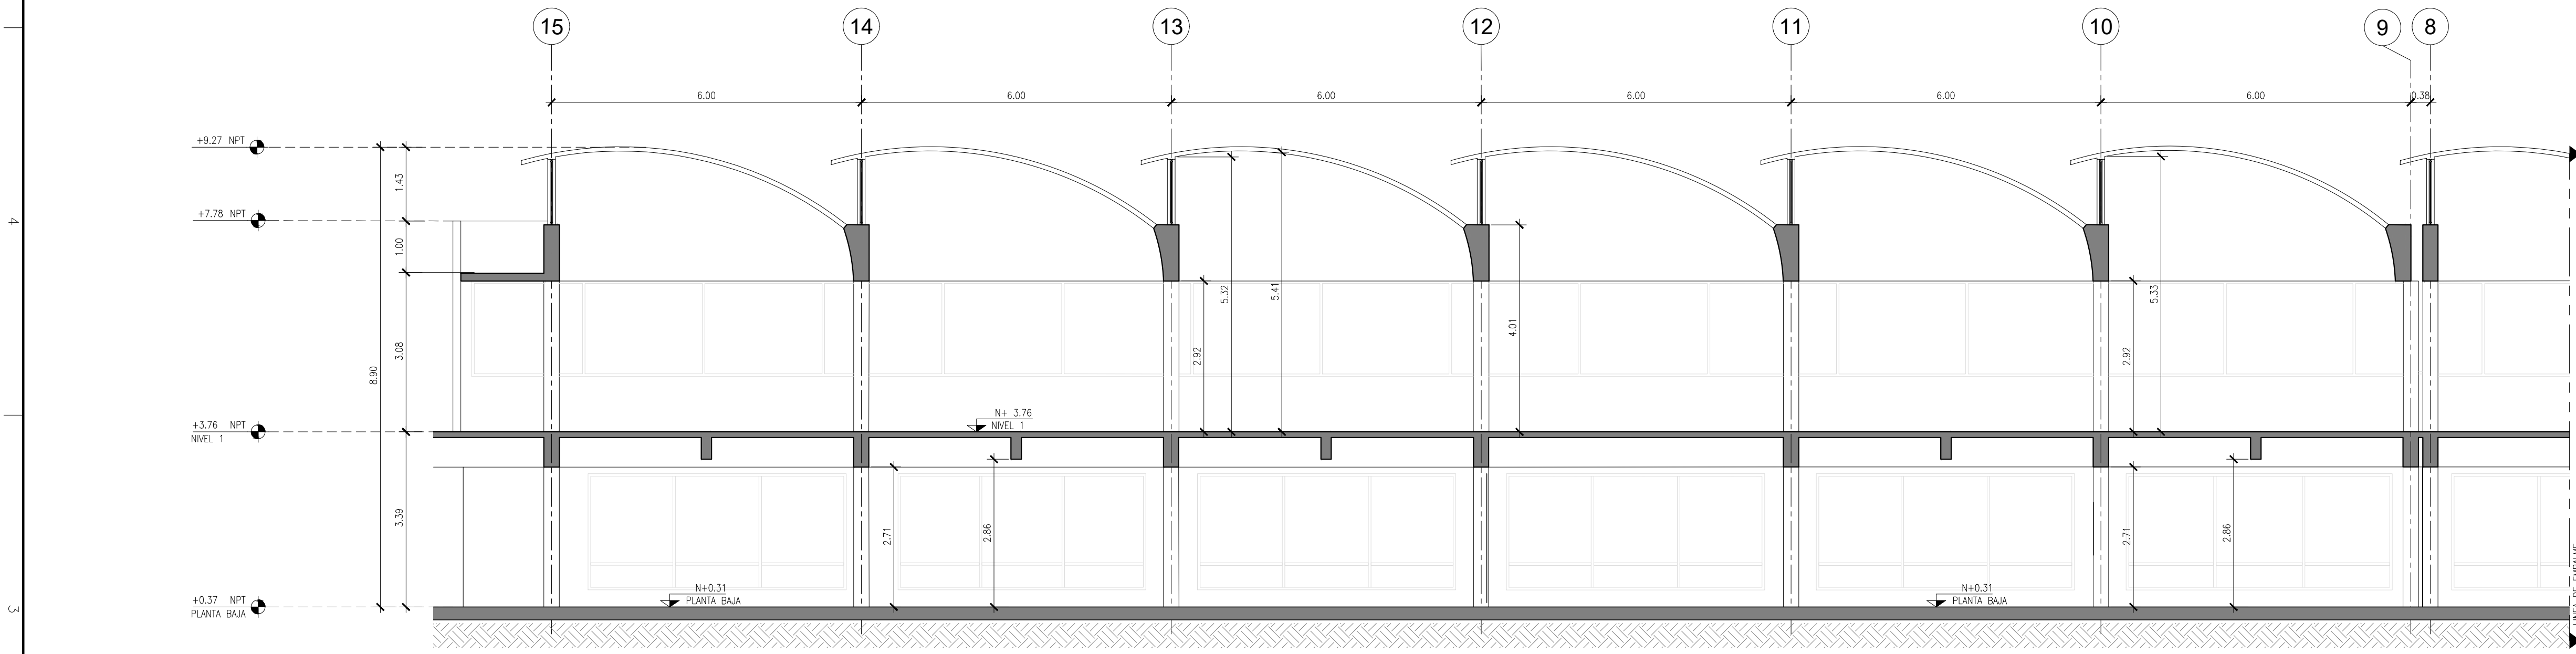

02 SECCIONES SECCIÓN PARTE 01 1:75

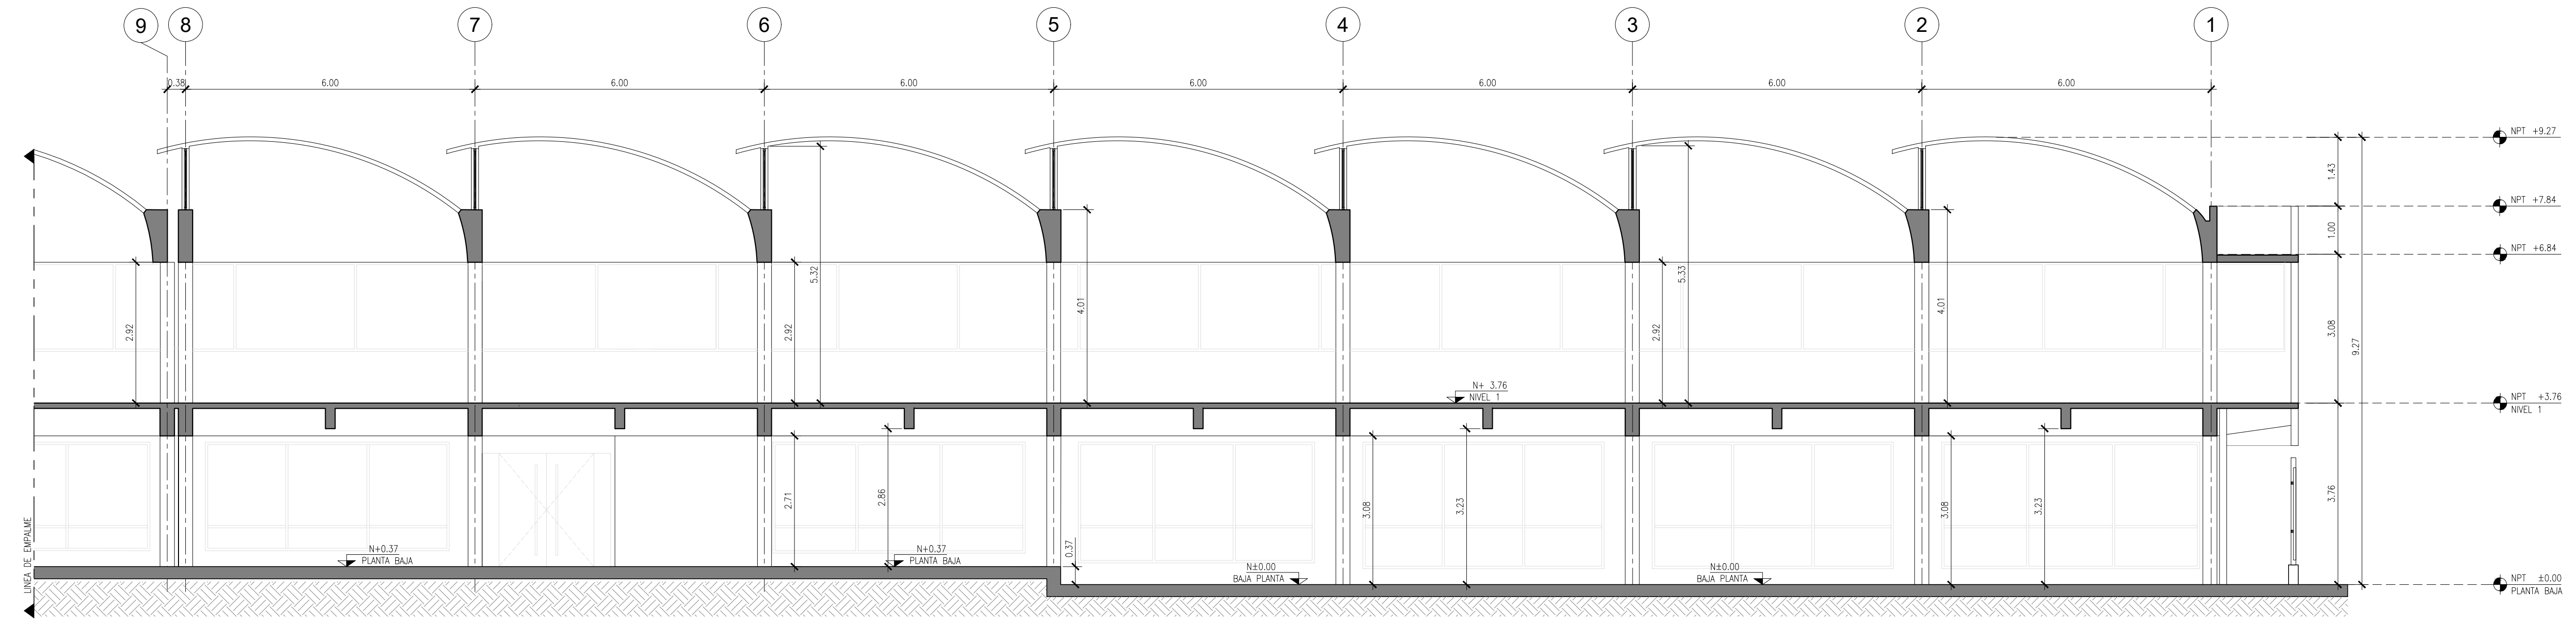

03 SECCIONES SECCIÓN PARTE 02 1:75



PROYECTO:
ODONELL
TLALPAN



- NOTAS:
- EL NIVEL ± 0.000 , ESTARA DADO DE ACUERDO AL PLANO TOPOGRAFICO CON COORDENADAS:
 $X = 484,696.909$
 $Y = 2'139,848.206$
 $Z = 2,239.967$
 - LAS COTAS RIGEN AL DIBUJO, NO SE TOMARAN MEDIDAS A ESCALA DE ESTE PLANO.
 - ESTE PLANO DEBERA VERIFICARSE CON LOS CORRESPONDIENTES DE ESTRUCTURA E INSTALACIONES, CUALQUIER DISCREPANCIA DEBERA CONSULTARSE CON EL PROYECTISTA.
 - EL CONTRATISTA RECTIFICARA EN EL LUGAR DE LA OBRA LAS DIMENSIONES Y NIVELES INDICADOS EN ESTE PLANO, ANTES DE EJECUTAR CUALQUIER TRABAJO DEBIENDO SOMETER A LA DIRECCION DE LA OBRA CUALQUIER DIFERENCIA QUE HUBIERE, ASI COMO LA INTERPRETACION QUE DE EL PROPIO CONTRATISTA A ESTE DIBUJO.
 - EL PLANO CON LA ULTIMA CORRECCION CANCELA EL ANTERIOR.
 - TODO LOS ACABADOS, ESPECIFICACIONES Y DETALLES SEÑALADOS EN ESTE PLANO DEBERAN EJECUTARSE DE ACUERDO A LAS ESPECIFICACIONES CORRESPONDIENTES.

PLANOS DE REFERENCIA:	
CLAVE	

- A 24-AGO-23 EMITIDO PARA SU REVISION
B 01-SEP-23 EMITIDO PARA SU REVISION
C 06-SEP-23 EMITIDO PARA SU REVISION

PROYECTO DE INTERVENCIÓN
(MODIFICACIÓN)

ALFONSO FIGUEROA VILLANUEVA
REPRESENTANTE LEGAL DE "BANCO ACTIVO" SOCIEDAD ANONIMA INSTITUCION DE BANCA MULTIPLE, GRUPO FINANCIERO ACTIVO UNICA Y EXCLUSIVAMENTE EN SU CARACTER DE FIDUCIARIO EN EJECUCION DE LOS FINES DEL FIDEICOMISO DE ADMINISTRACION IDENTIFICADO CON EL NOMBRE "F-AMT"

ARQ. LUIS ANTONIO ROSALES VILLAR
DIRECTOR RESPONSABLE DE OBRA - DRO - 1774
(CORRESPONSABLE EN DISEÑO URBANO Y ARQUITECTONICO: CDUA - 0521)

ARQ. DIEGO GABRIEL HERNANDEZ NICOLAS
PROYECTISTA NÚMERO DE CEDULA: 6592703



ESTA INFORMACION CONTENIDA EN ESTE PLANO ES DE PROPIEDAD DE CONSTRUCTORA MAIZ MIER S.A. DE C.V. Y DEBE USARSE SOLO PARA PROPOSITOS ESPECIFICAMENTE ESPECIFICADOS EN SU TITULO DE PROMUEVA LA REPRODUCCION PARCIAL O TOTAL DE LA INFORMACION CONTENIDA EN ESTE PLANO DEL PROYECTO SIN CONSENTIMIENTO DE LOS AUTORES.

UBICACIÓN
CALZADA DE TLALPAN 1779, COL. SAN DIEGO CHURBUSCO
ALCALDIA COYACAN, CP04120, CIUDAD DE MEXICO.

PROYECTO: ODONELL_TLALPAN_1779	REVISO: MAIZ_MIER
DIBUJO: SIRIUS	APROBO: ODONELL
CALCULO: N/A	ACOTACION: METROS
FECHA: 09/09/2023	ESCALA: 1:75

PLANO:
SECCIONES
ETAPA III

CLAVE:
A-03-101

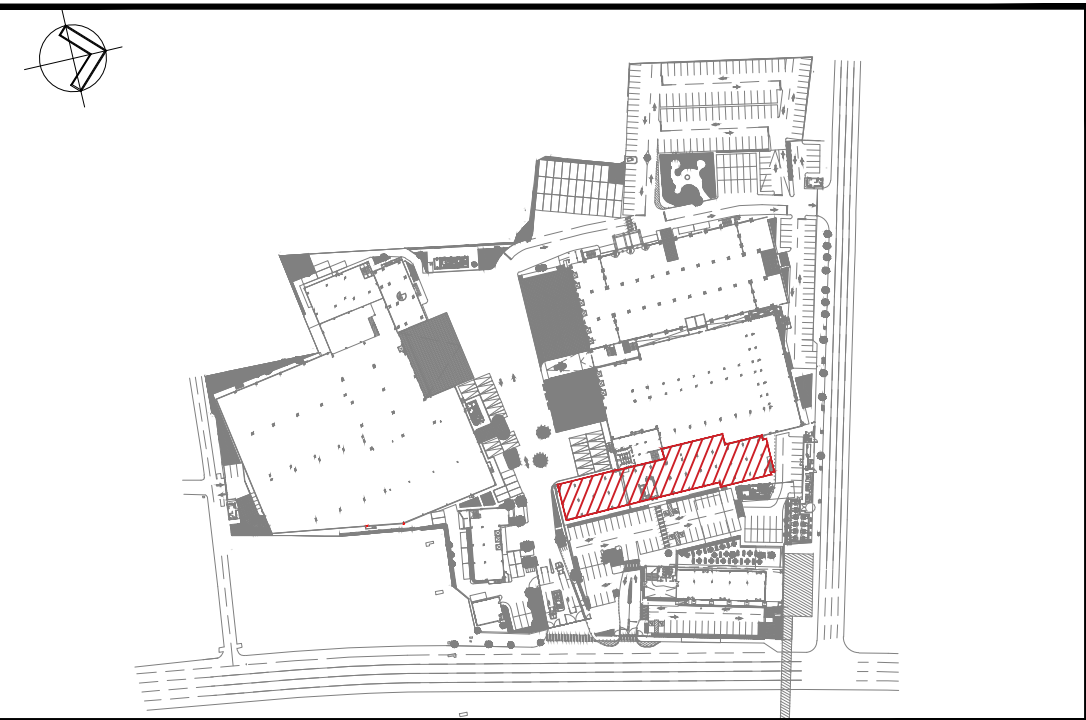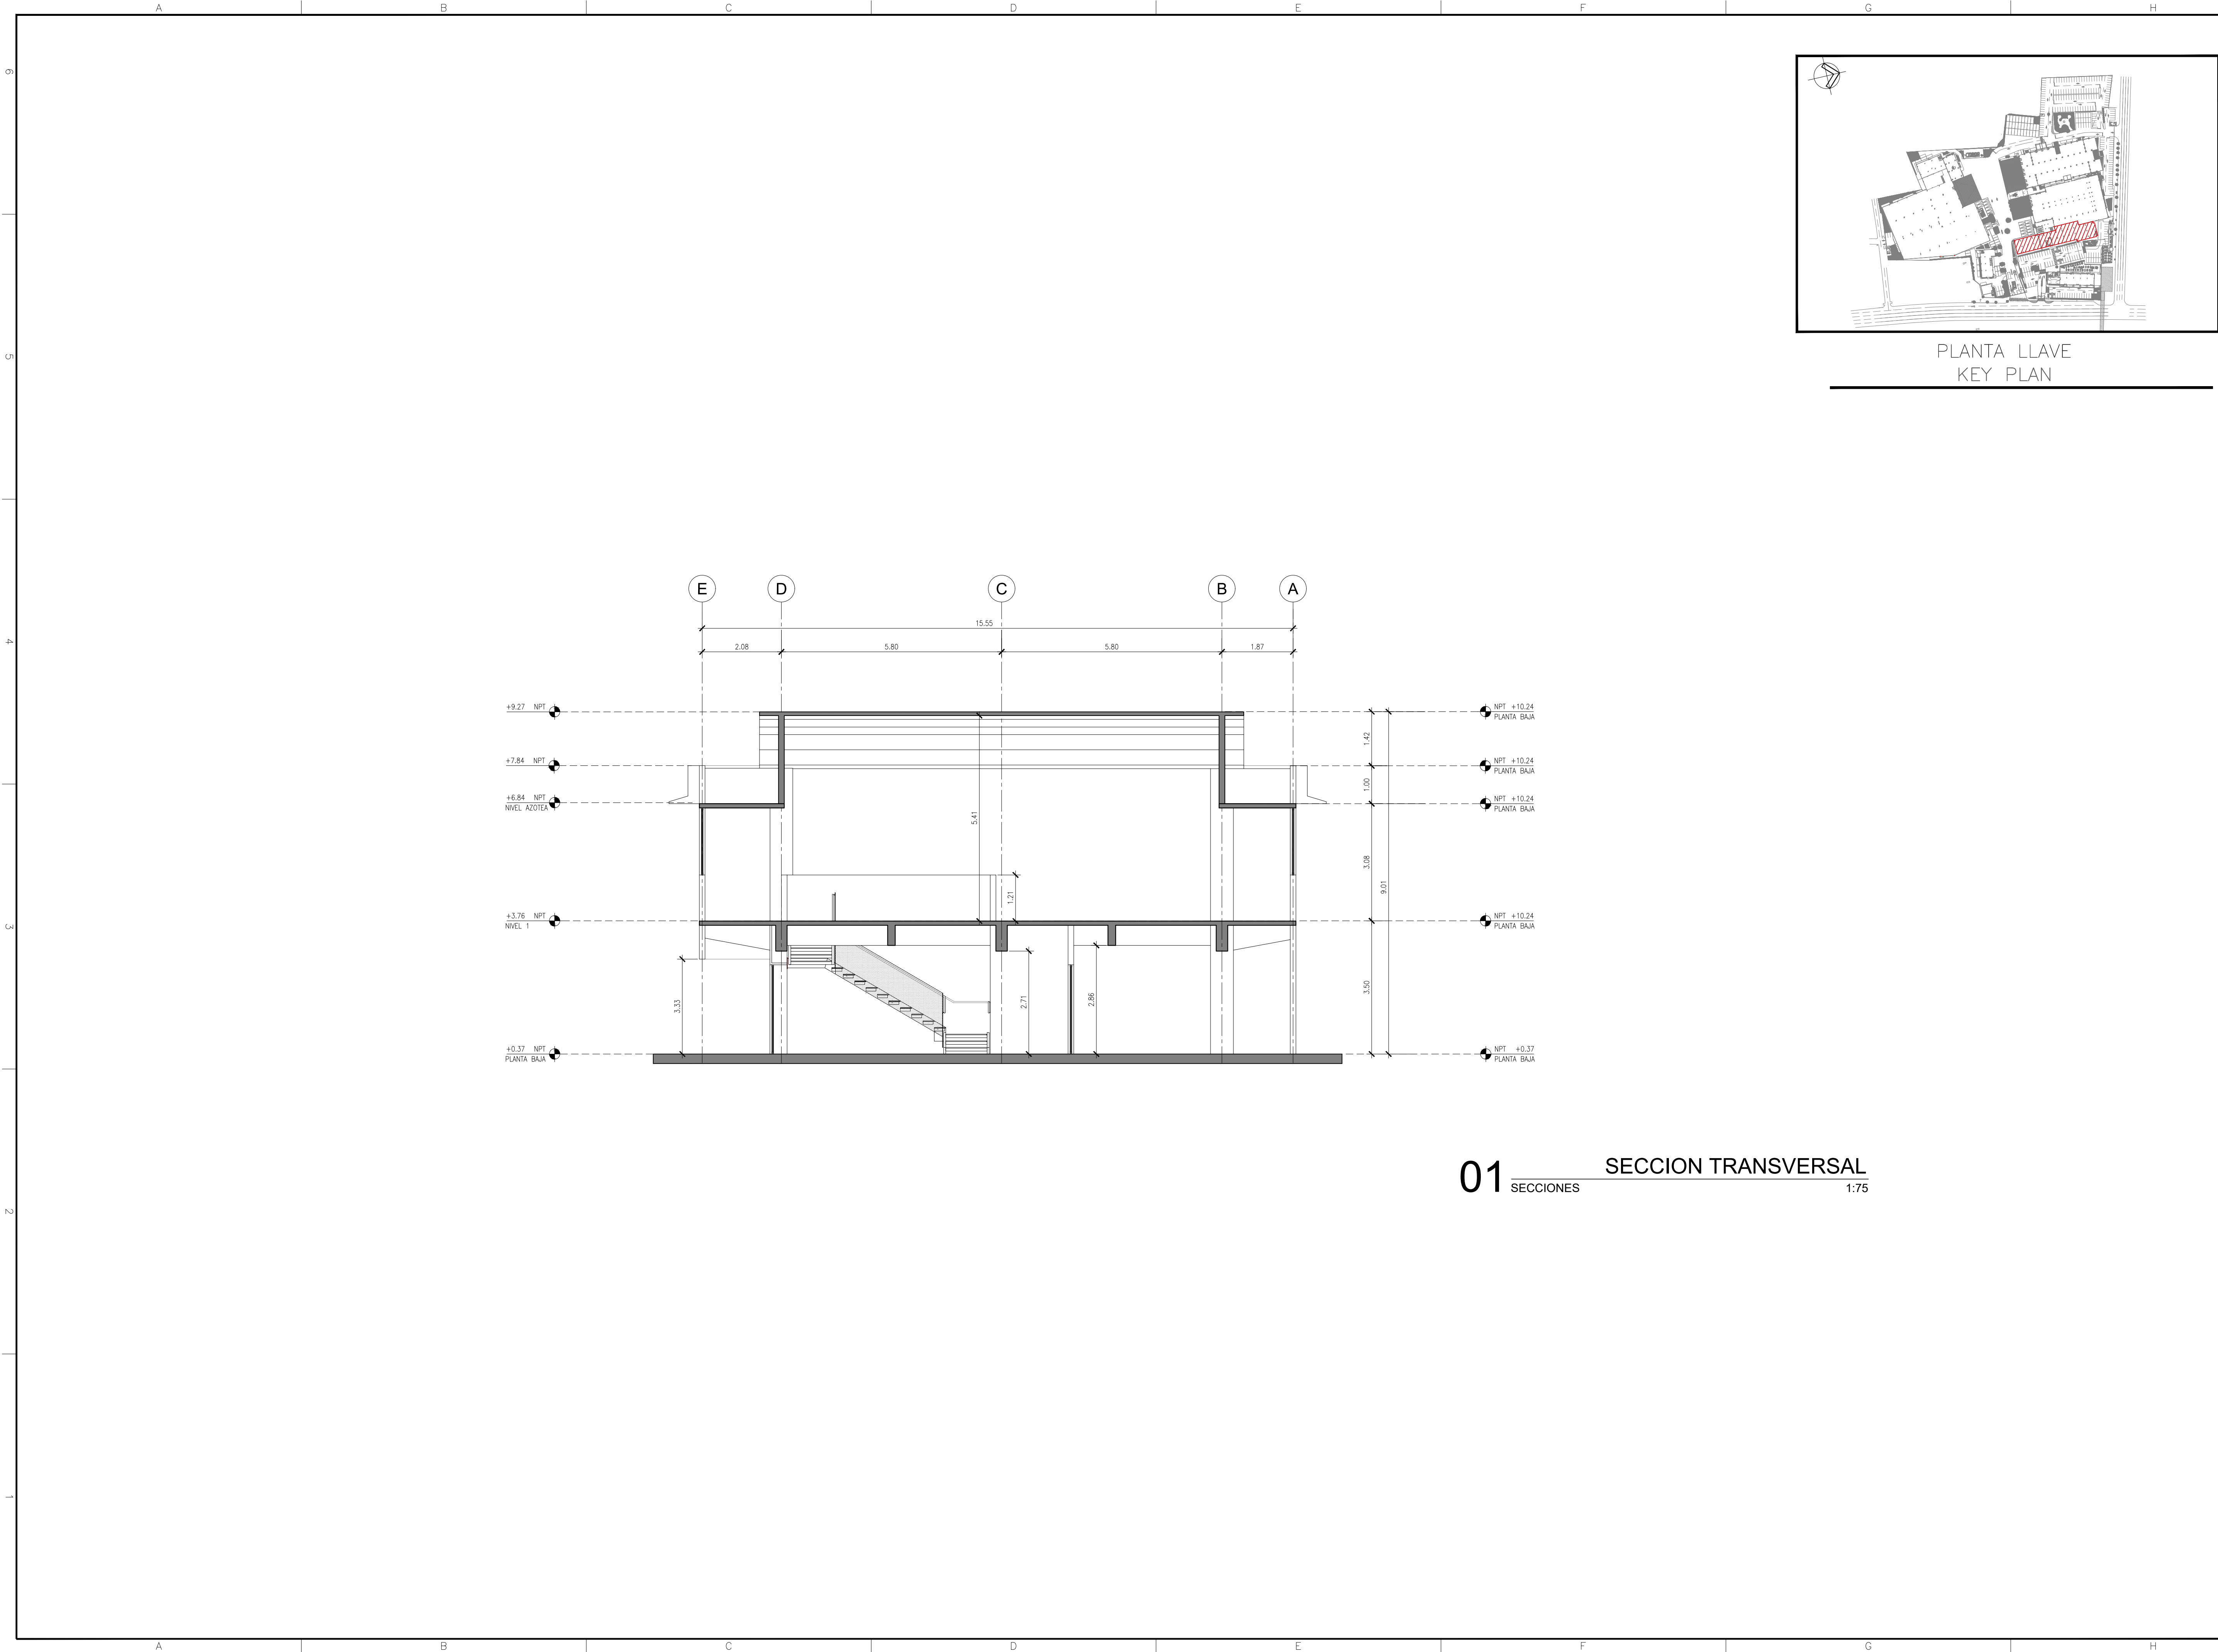


PLANTA LLAVE
KEY PLAN



PROYECTO:

ODONELL
TLALPAN

CROQUIS DE LOCALIZACIÓN:

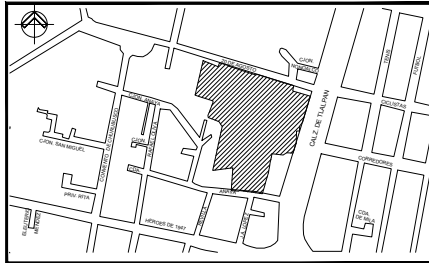

- NOTAS:
1. EL NIVEL ± 0.000 , ESTARA DADO DE ACUERDO AL PLANO TOPOGRAFICO CON COORDENADAS
 $X = 484,696.909$
 $Y = 2'139,848.206$
 $Z = 2,239.967$
 2. LAS COTAS RIGEN AL DIBUJO, NO SE TOMARAN MEDIDAS A ESCALA DE ESTE PLANO.
 3. ESTE PLANO DEBERA VERIFICARSE CON LOS CORRESPONDIENTES DE ESTRUCTURA E INSTALACIONES, CUALQUIER DISCREPANCIA DEBERA CONSULTARSE CON EL PROYECTISTA
 4. EL CONTRATISTA RECTIFICARA EN EL LUGAR DE LA OBRA LAS DIMENSIONES Y NIVELES INDICADOS EN ESTE PLANO, ANTES DE EJECUTAR CUALQUIER TRABAJO DEBIENDO SOMETER A LA DIRECCION DE LA OBRA CUALQUIER DIFERENCIA QUE HUBIERE, ASI COMO LA INTERPRETACION QUE DE EL PROPIO CONTRATISTA A ESTE DIBUJO.
 5. EL PLANO CON LA ULTIMA CORRECCION CANCELA EL ANTERIOR.
 6. TODOS LOS ACABADOS, ESPECIFICACIONES Y DETALLES SEÑALADOS EN ESTE PLANO DEBERAN EJECUTARSE DE ACUERDO A LAS ESPECIFICACIONES CORRESPONDIENTES.

PLANOS DE REFERENCIA:

CLAVE	

PROYECTO DE INTERVENCIÓN
(MODIFICACIÓN)

ALFONSO FIGUEROA VILLANUEVA
REPRESENTANTE LEGAL DE "BANCO ACTIVOEF" SOCIEDAD ANONIMA INSTITUCIÓN DE BANCA MÚLTIPLE, GRUPO FINANCIERO ACTIVOEF UNICA Y EXCLUSIVAMENTE EN SU CARÁCTER DE FIDUCIARIO EN EJECUCIÓN DE LOS FINES DEL FIDEICOMISO DE ADMINISTRACIÓN IDENTIFICADO CON EL NÚMERO "F-4447"

ARQ. LUIS ANTONIO ROSALES VILLAR
DIRECTOR RESPONSABLE DE OBRA: DRO - 1774
CORRESPONSABLE EN DISEÑO URBANO Y ARQUITECTÓNICO: COUJA - 0521

ARQ. DIEGO GABRIEL HERNANDEZ NICOLAS
PROYECTISTA NÚMERO DE CEDULA: 6592703


ESTA INFORMACIÓN CONTIENE EN ESTE PLANO SON DE PROPIEDAD DE CONSTRUCTORA MAIZ MIER S.A. DE C.V. Y DEBE USARSE SOLO PARA PROPOSITO ESTRICTAMENTE ESPECIFICADO EN SU TÍTULO DE PROMUEVA LA REPRODUCCIÓN PARCIAL O TOTAL DE LA INFORMACIÓN CONTENIDA EN ESTE PLANO SIN CONSENTIMIENTO CORRESPONDIENTE DE LOS AUTORES.

UBICACIÓN
CALZADA DE TLALPAN 1779, COL. SAN DIEGO CHURUBUSCO
ALCALDÍA COYACÁN, CP04120, CIUDAD DE MEXICO.

PROYECTO: ODONELL_TLALPAN_1779	REVISÓ: MAIZ_MIER
DIBUJO: SIRIUS	APROBO: ODONELL
CÁLCULO: N/A	ACOTACIÓN: METROS
FECHA: 09/09/2023	ESCALA: 1:75


PLANO:
SECCIONES
ETAPA III

CLAVE:
A-03-102

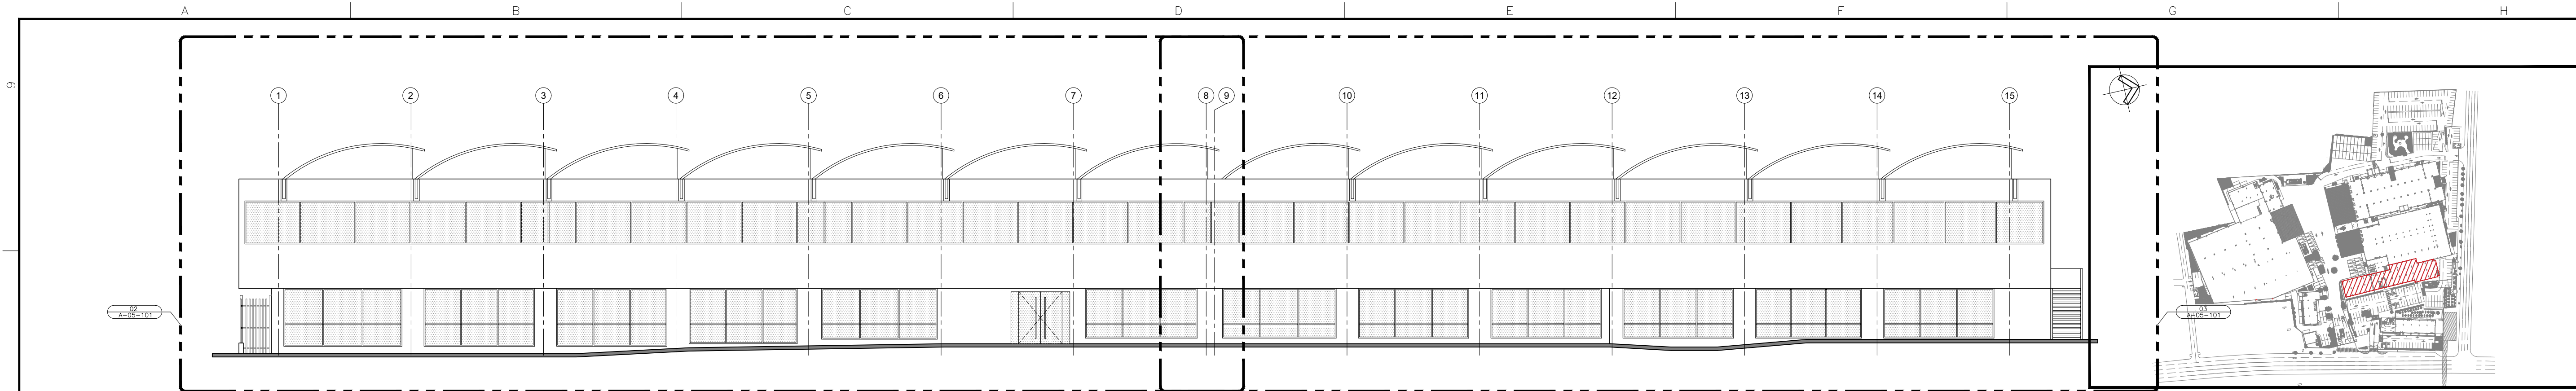


01 ELEVACIÓN ORIENTE ETAPA III
ELEVACIONES 1:150

PLANTA LLAVE
KEY PLAN

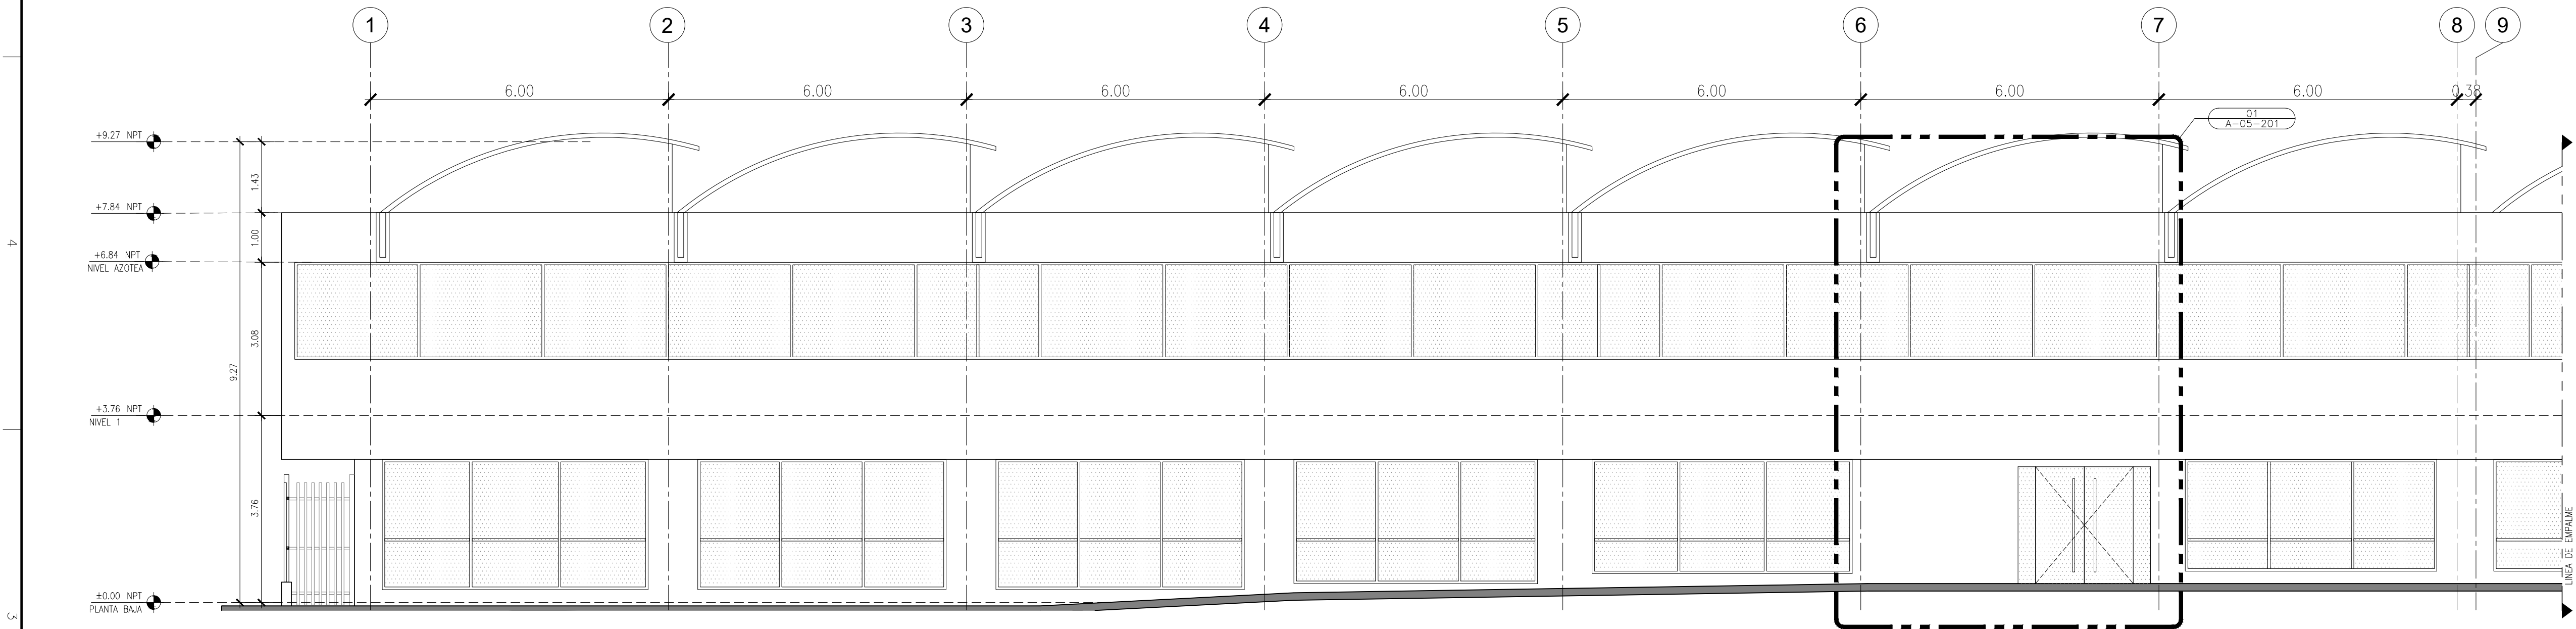

02 ELEVACIÓN ORIENTE PARTE 1
ELEVACIONES 1:75

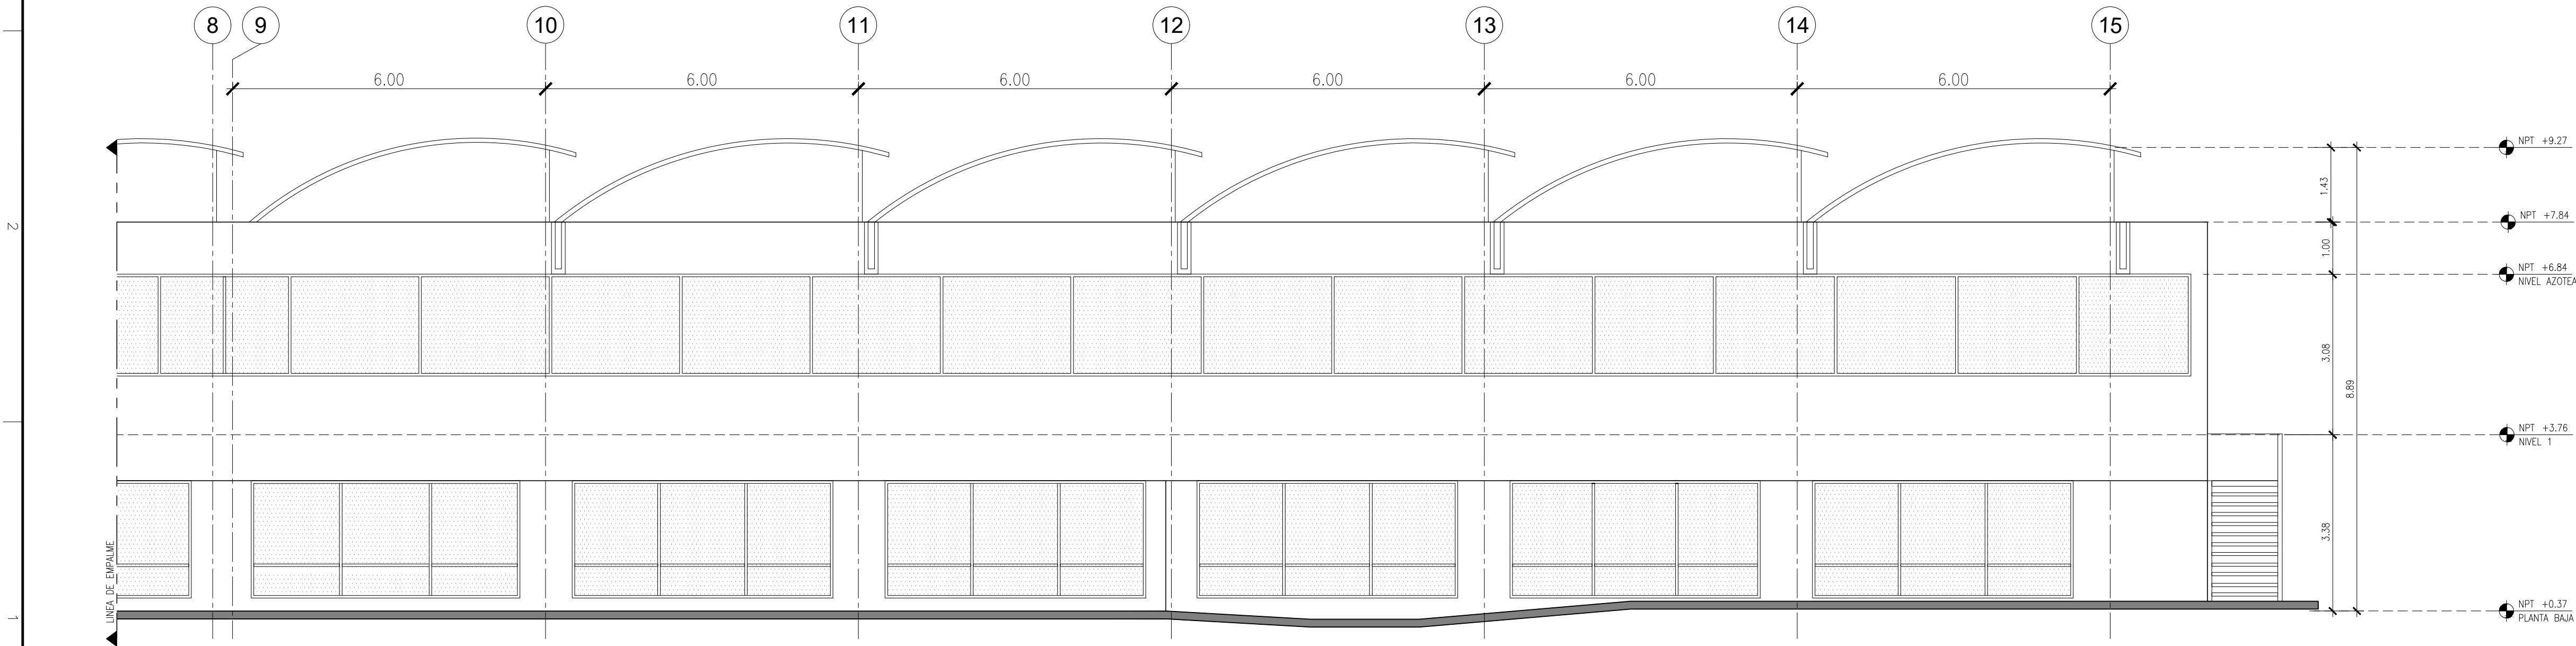


03 ELEVACIÓN ORIENTE PARTE 2
ELEVACIONES 1:75



PROYECTO:

ODONNELL
TLALPAN

CROQUIS DE LOCALIZACIÓN:

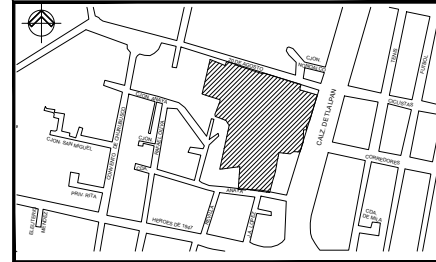

NOTAS:

- EL NIVEL ± 0.000 , ESTARÁ DADO DE ACUERDO AL PLANO TOPOGRÁFICO CON COORDENADAS
 $X = 484.696.000$
 $Y = 2'139.848.206$
 $Z = 2.239.967$
- LAS COTAS SIGEN AL DIBUJO, NO SE TOMARÁN MEDIDAS A ESCALA DE ESTE PLANO.
- ESTE PLANO DEBERÁ VERIFICARSE CON LOS CORRESPONDIENTES DE ESTRUCTURA E INSTALACIONES, CUALQUIER DISCREPANCIA DEBERÁ CONSULTARSE CON EL PROYECTISTA.
- EL CONTRATISTA RECTIFICARÁ EN EL LUGAR DE LA OBRA LAS DIMENSIONES Y NIVELES INDICADOS EN ESTE PLANO, ANTES DE EJECUTAR CUALQUIER TRABAJO DEBiendo SOMETER A LA DIRECCION DE LA OBRA CUALQUIER DIFERENCIA QUE HUBIERE, ASÍ COMO LA INTERPRETACION QUE DE EL PROPIO CONTRATISTA A ESTE DIBUJO.
- EL PLANO CON LA ÚLTIMA CORRECCION CANCELA EL ANTERIOR.
- TODO LOS ACABADOS, ESPECIFICACIONES Y DETALLES SEÑALADOS EN ESTE PLANO DEBERÁN EJECUTARSE DE ACUERDO A LAS ESPECIFICACIONES CORRESPONDIENTES.

PLANOS DE REFERENCIA:

CLAVE	

- A 22-JUN-23 EMITIDO PARA SU REVISION
B 14-JUL-23 ACTUALIZACIÓN DE LAYOUT
C 21-JUL-23 ACTUALIZACIÓN DE LAYOUT
D 18-AGO-23 ACTUALIZACIÓN DE LAYOUT
E 24-AGO-23 ACTUALIZACIÓN DE LAYOUT
F 01-SEP-23 EMITIDO PARA SU REVISION

PROYECTO DE INTERVENCIÓN
(MODIFICACIÓN)

ALFONSO FIGUEROA VILLANUEVA
REPRESENTANTE LEGAL DE "BANCO ACTIVER" SOCIEDAD ANÓNIMA INSTITUCIÓN DE BANCA MULTIPLE, GRUPO FINANCIERO ACTIVER ÚNICA Y EXCLUSIVAMENTE EN SU CARÁCTER DE FIGURADO EN EJECUCIÓN DE LOS FINES QUE EL DISEÑO DE ADMINISTRACIÓN IDENTIFICADO CON EL NÚMERO "4-4847"

ARQ. LUIS ANTONIO ROSALES VILLAR
DIRECTOR RESPONSABLE DE OBRA: DRO - 1774
CORRESPONSABLE EN DISEÑO URBANO Y ARQUITECTÓNICO: COUJA - 0521

ARQ. DIEGO GABRIEL HERNANDEZ NICOLAS
PROYECTISTA NÚMERO DE CÉDULA: 6592703



ESTA INFORMACIÓN CONTIENE DATOS Y PLANOS QUE SON PROPIEDAD DE CONSTRUCTORA MAIZ MIER S.A. DE CV. Y DEBE USARSE ÚNICAMENTE PARA PROPÓSITOS ESTRICTAMENTE ESPECIFICADOS EN SU TÍTULO DE PROMESA DE REPRODUCCIÓN PARCIAL O TOTAL DE LA INFORMACIÓN CONTENIDA EN ESTE PLANO SIN PODERAMIENTO O CREDITO DE CONSTRUCTORA MAIZ MIER S.A. DE CV.

UBICACIÓN
CALZADA DE TLALPAN 1779, COL. SAN DIEGO CHURBUSCO
ALCALDÍA COYACAN, CP04120, CIUDAD DE MEXICO.

PROYECTO:	REVISO:
ODONNELL_TLALPAN_1779	MAIZ_MIER
DIBUJO:	APROBO:
SIRIUS	ODONNELL
CÁLCULO:	ACOTACIÓN:
N/A	METROS
FECHA:	ESCALA:
09/09/2023	1:75


PLANO: ELEVACIONES
ETAPA III

CLAVE: A-05-101

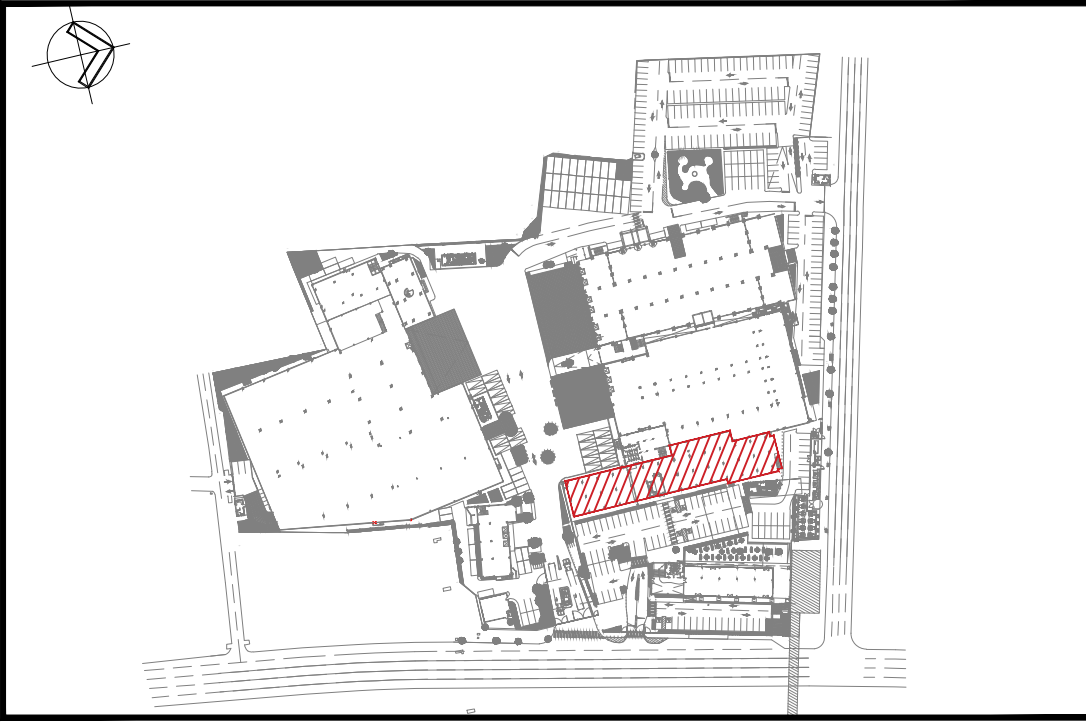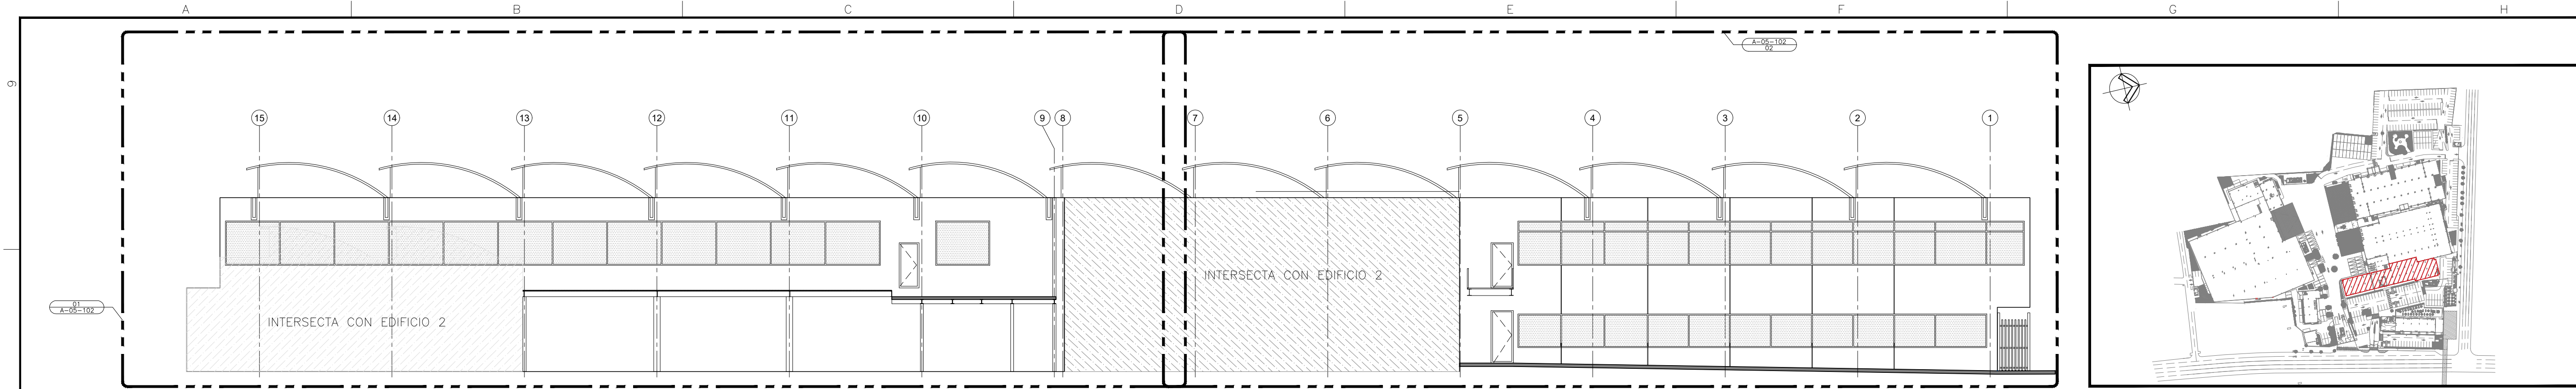


01 ELEVACIÓN PONIENTE ETAPA III
ELEVACIONES 1:150

PLANTA LLAVE
KEY PLAN

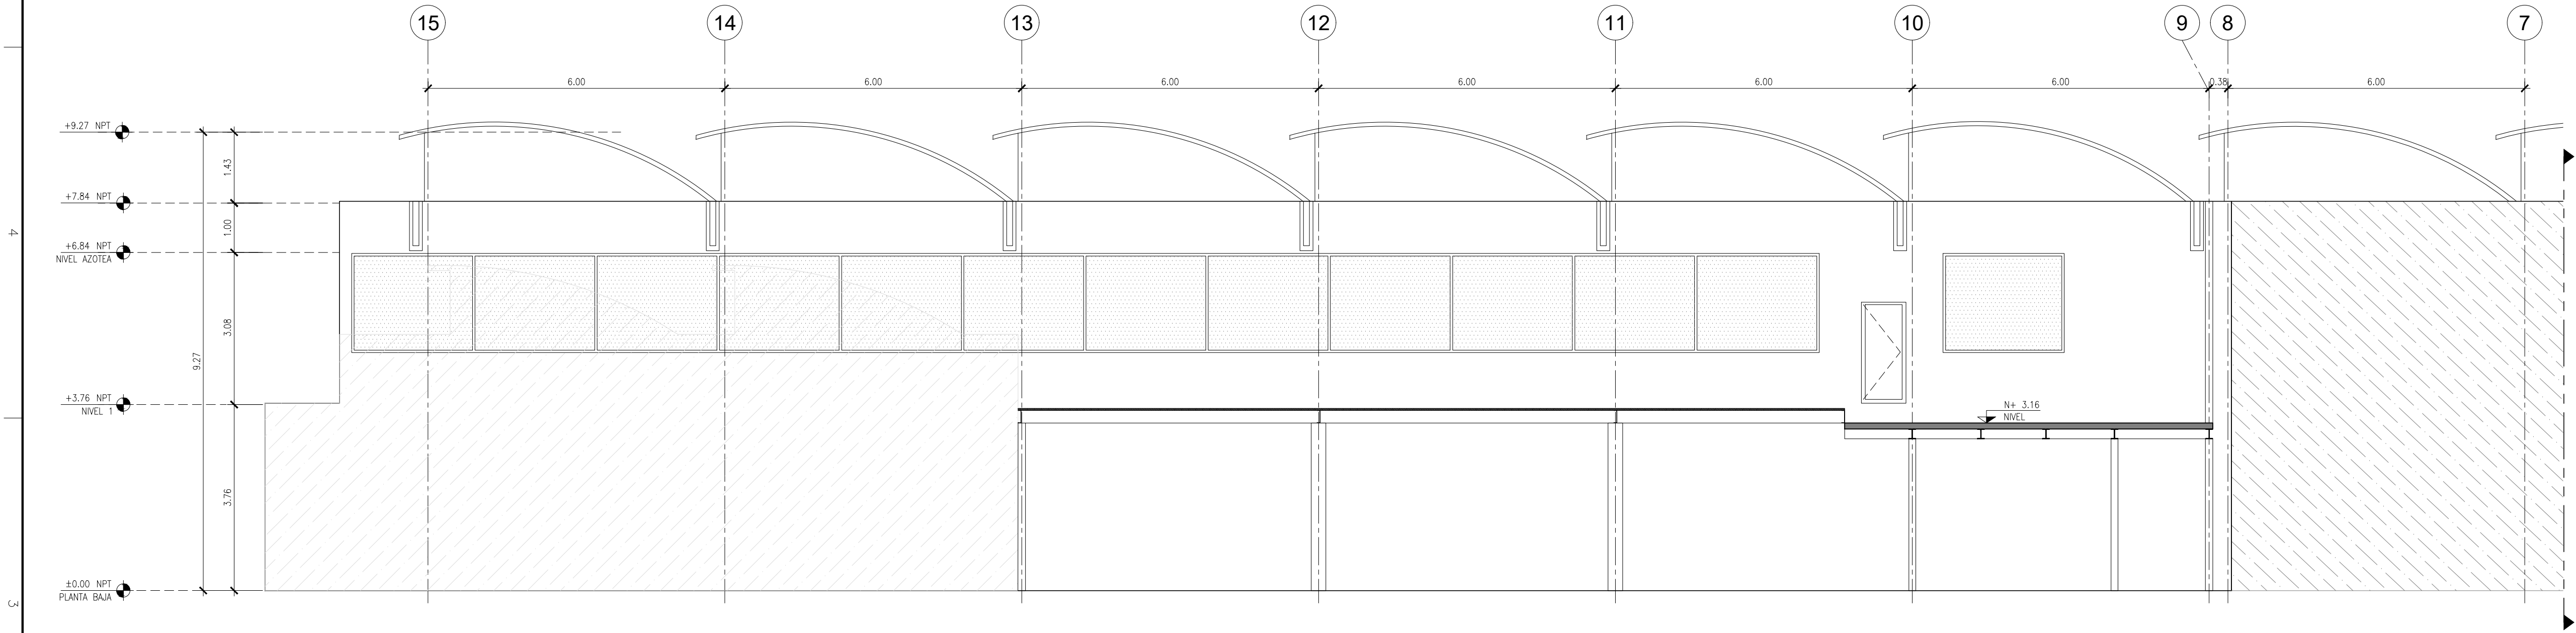

02 ELEVACIÓN PONIENTE PARTE 1
ELEVACIONES 1:75

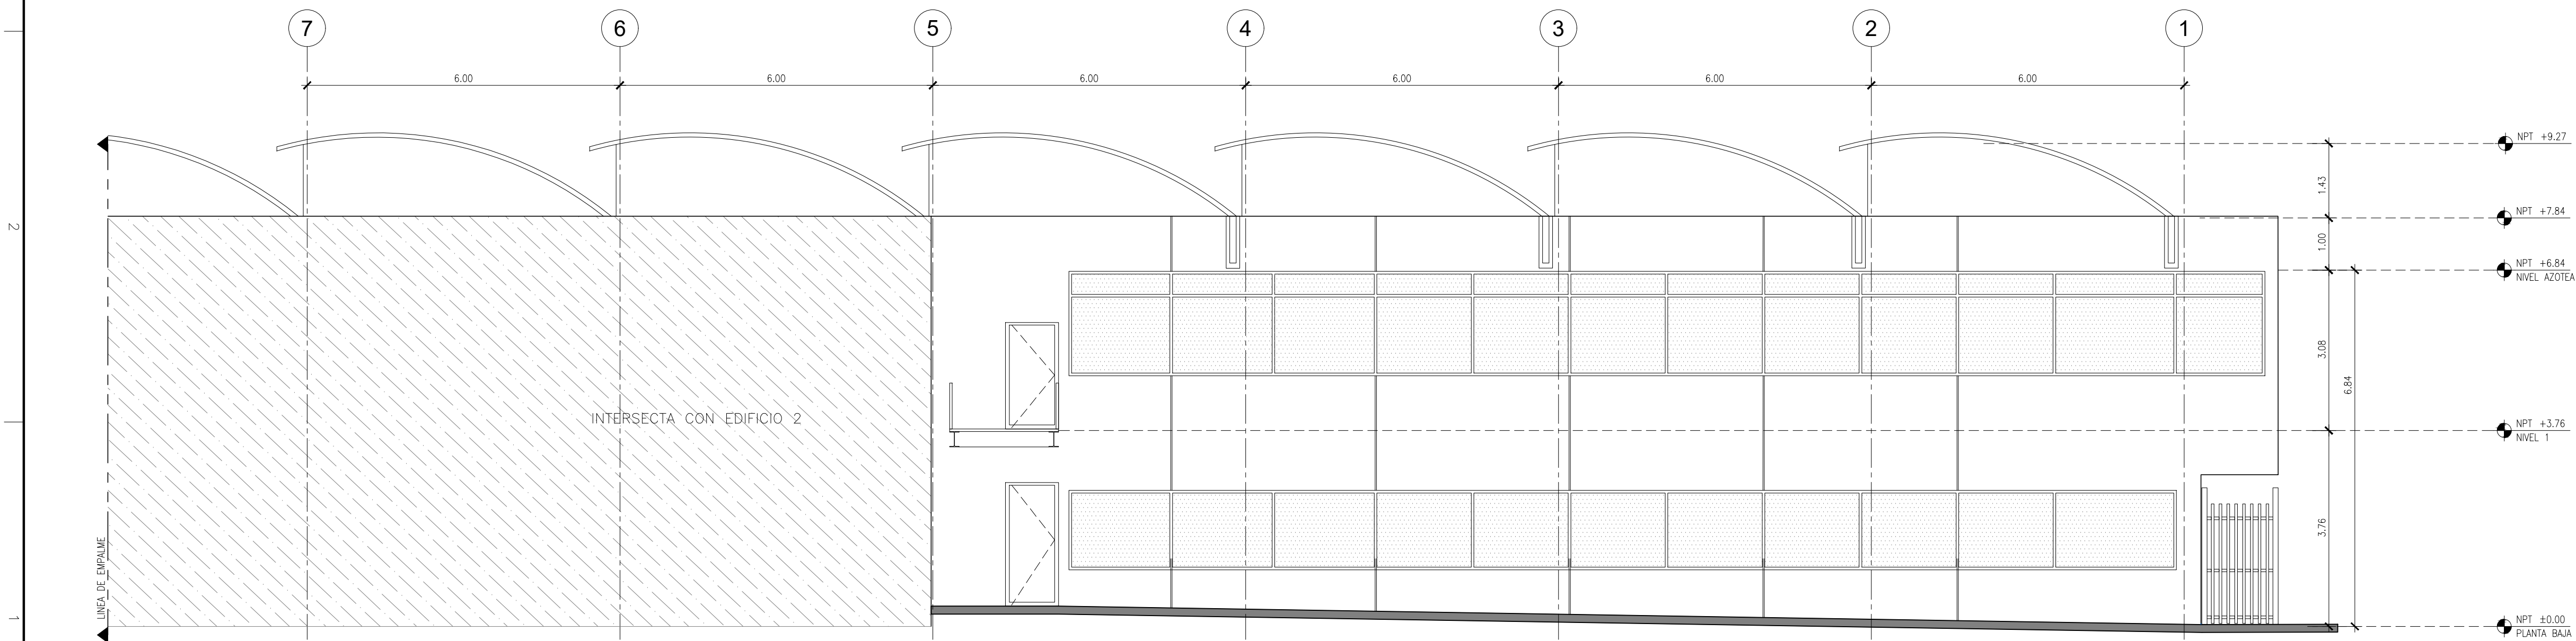


03 ELEVACIÓN PONIENTE PARTE 2
ELEVACIONES 1:75



PROYECTO:
ODONELL
TLALPAN

CROQUIS DE LOCALIZACIÓN:

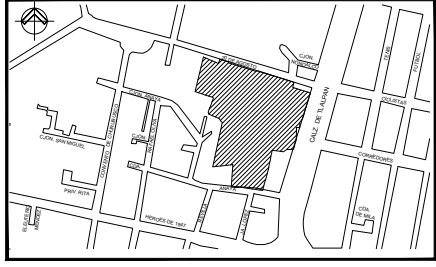

NOTAS:
1. EL NIVEL ± 0.000 , ESTARÁ DADO DE ACUERDO AL PLANO TOPOGRÁFICO CON COORDENADAS
X = 484.696.002
Y = 2'139.848.206
Z = 2,239.967
2. LAS COTAS RIGEN AL DIBUJO, NO SE TOMARÁN MEDIDAS A ESCALA DE ESTE PLANO.
3. ESTE PLANO DEBERÁ VERIFICARSE CON LOS CORRESPONDIENTES DE ESTRUCTURA E INSTALACIONES, CUALQUIER DISCREPANCIA DEBERÁ CONSULTARSE CON EL PROYECTISTA.
4. EL CONTRATISTA RECTIFICARÁ EN EL LUGAR DE LA OBRA LAS DIMENSIONES Y NIVELES INDICADOS EN ESTE PLANO, ANTES DE EJECUTAR CUALQUIER TRABAJO DEBENDO SOMETER A LA DIRECCIÓN DE LA OBRA CUALQUIER DIFERENCIA QUE HUBIERE, ASÍ COMO LA INTERPRETACIÓN QUE DE EL PROPIO CONTRATISTA A ESTE DIBUJO.
5. EL PLANO CON LA ÚLTIMA CORRECCIÓN CANCELA EL ANTERIOR.
6. TODOS LOS ACABADOS, ESPECIFICACIONES Y DETALLES SEÑALADOS EN ESTE PLANO DEBERÁN EJECUTARSE DE ACUERDO A LAS ESPECIFICACIONES CORRESPONDIENTES.

PLANOS DE REFERENCIA:

CLAVE	

A 22-JUN-23 EMITIDO PARA SU REVISIÓN
B 14-JUL-23 ACTUALIZACIÓN DE LAYOUT
C 21-JUL-23 ACTUALIZACIÓN DE LAYOUT
D 18-AGO-23 ACTUALIZACIÓN DE LAYOUT
E 24-AGO-23 ACTUALIZACIÓN DE LAYOUT
F 01-SEP-23 EMITIDO PARA SU REVISIÓN

PROYECTO DE INTERVENCIÓN
(MODIFICACIÓN)

ALFONSO FIGUEROA VILLANUEVA
REPRESENTANTE LEGAL DE "BANCO ACTIVO" SOCIEDAD ANÓNIMA INSTITUCIÓN DE BANCA MÚLTIPLE, GRUPO FINANCIERO ACTIVO ÚNICA Y EXCLUSIVAMENTE EN SU CARÁCTER DE FIDUCIARIO EN EJECUCIÓN DE LOS FINES DEL FIDUCIARIO DE ADMINISTRACIÓN IDENTIFICADO CON EL NÚMERO "9-49487"

ARQ. LUIS ANTONIO ROSALES VILLAR
DIRECTOR RESPONSABLE DE OBRA: DRD - 1774
CORRESPONSABLE EN DISEÑO URBANO Y ARQUITECTÓNICO: CDUA - 0521

ARQ. DIEGO GABRIEL HERNÁNDEZ NICOLÁS
PROYECTISTA NÚMERO DE CÉDULA: 6592703

ESTA INFORMACIÓN CONTIENE LA ESTADÍSTICA DE OBRAS DE CONSTRUCCIÓN EN LA CIUDAD DE TLALPAN, COYACÁN, CP04120, CIUDAD DE MEXICO. PROPIEDAD ESTADÍSTICA DE OBRAS DE CONSTRUCCIÓN EN LA CIUDAD DE TLALPAN, COYACÁN, CP04120, CIUDAD DE MEXICO. FUNDAMENTO DE OBRAS DE CONSTRUCCIÓN EN LA CIUDAD DE TLALPAN, COYACÁN, CP04120, CIUDAD DE MEXICO.

UBICACIÓN
CALZADA DE TLALPAN 1779, COL. SAN DIEGO CHURBUSCO
ALCALDÍA COYACÁN, CP04120, CIUDAD DE MEXICO.

PROYECTO: ODONELL_TLALPAN_1779	REVISIÓN: MAIZ_MIER
DIBUJO: SIRIUS	APROBADO: ODONELL
CÁLCULO: N/A	ACOTACIÓN: METROS
FECHA: 09/09/2023	ESCALA: 1:75

PLANO:
ELEVACIONES
ETAPA III

CLAVE:
A-05-102

A B C D E F G H

6

5


4

3


2

1


A B C D E F G H

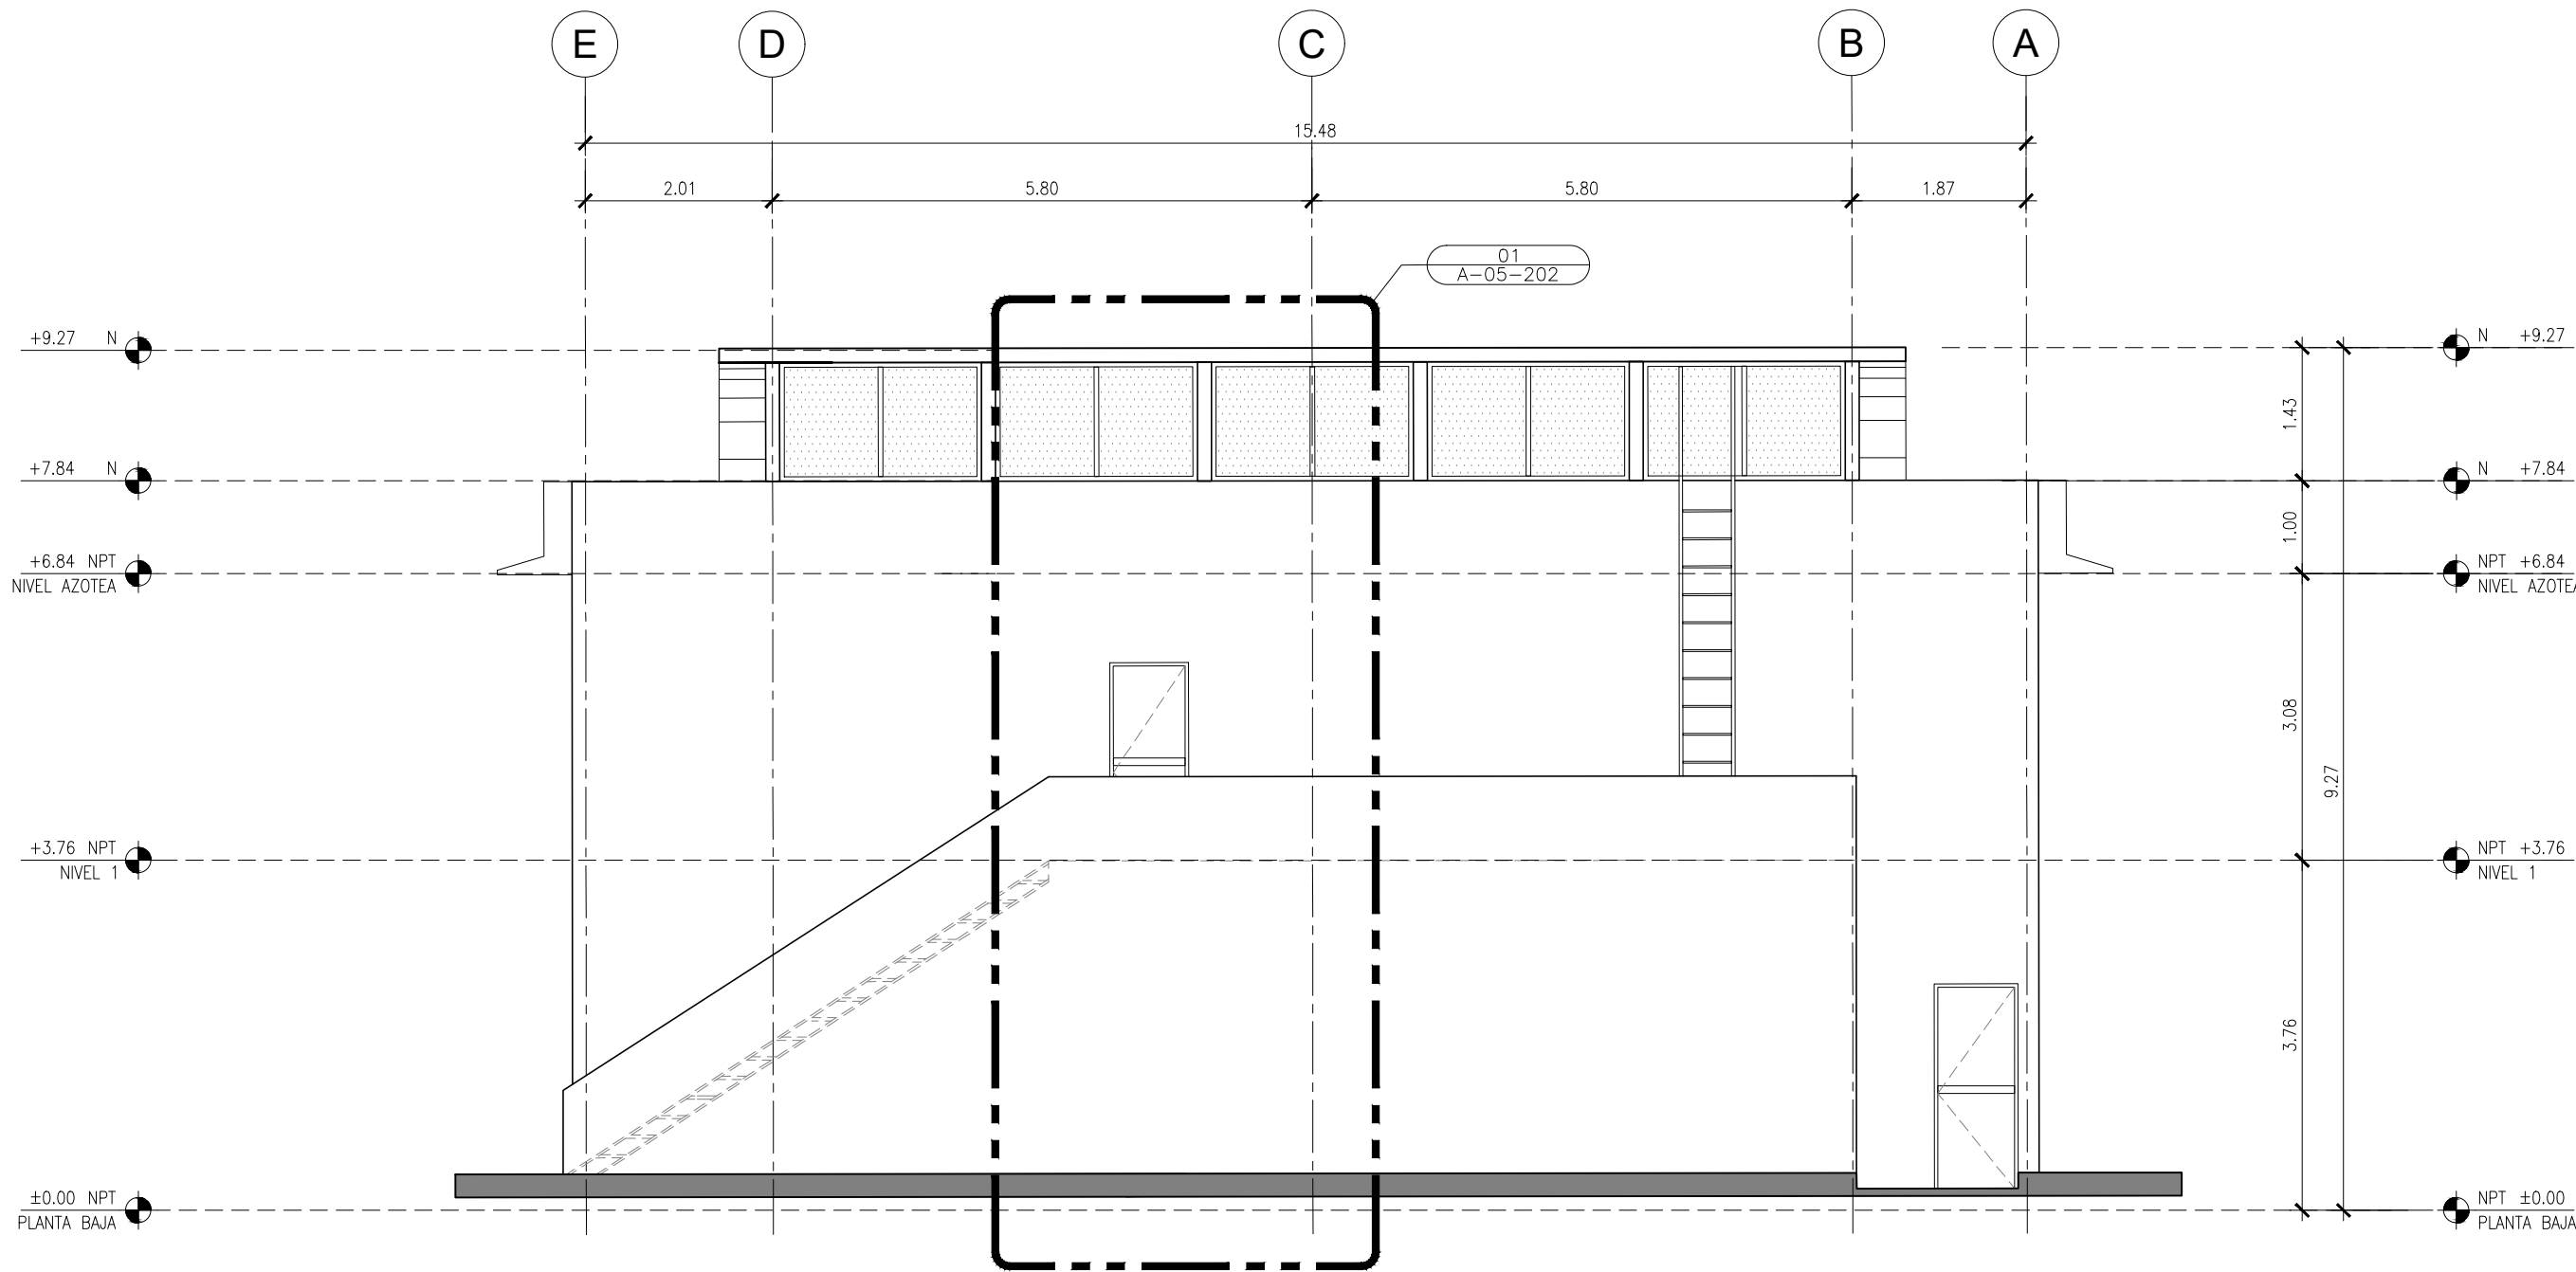

01 ELEVACIÓN NORTE ETAPA III
ELEVACIONES 1:75

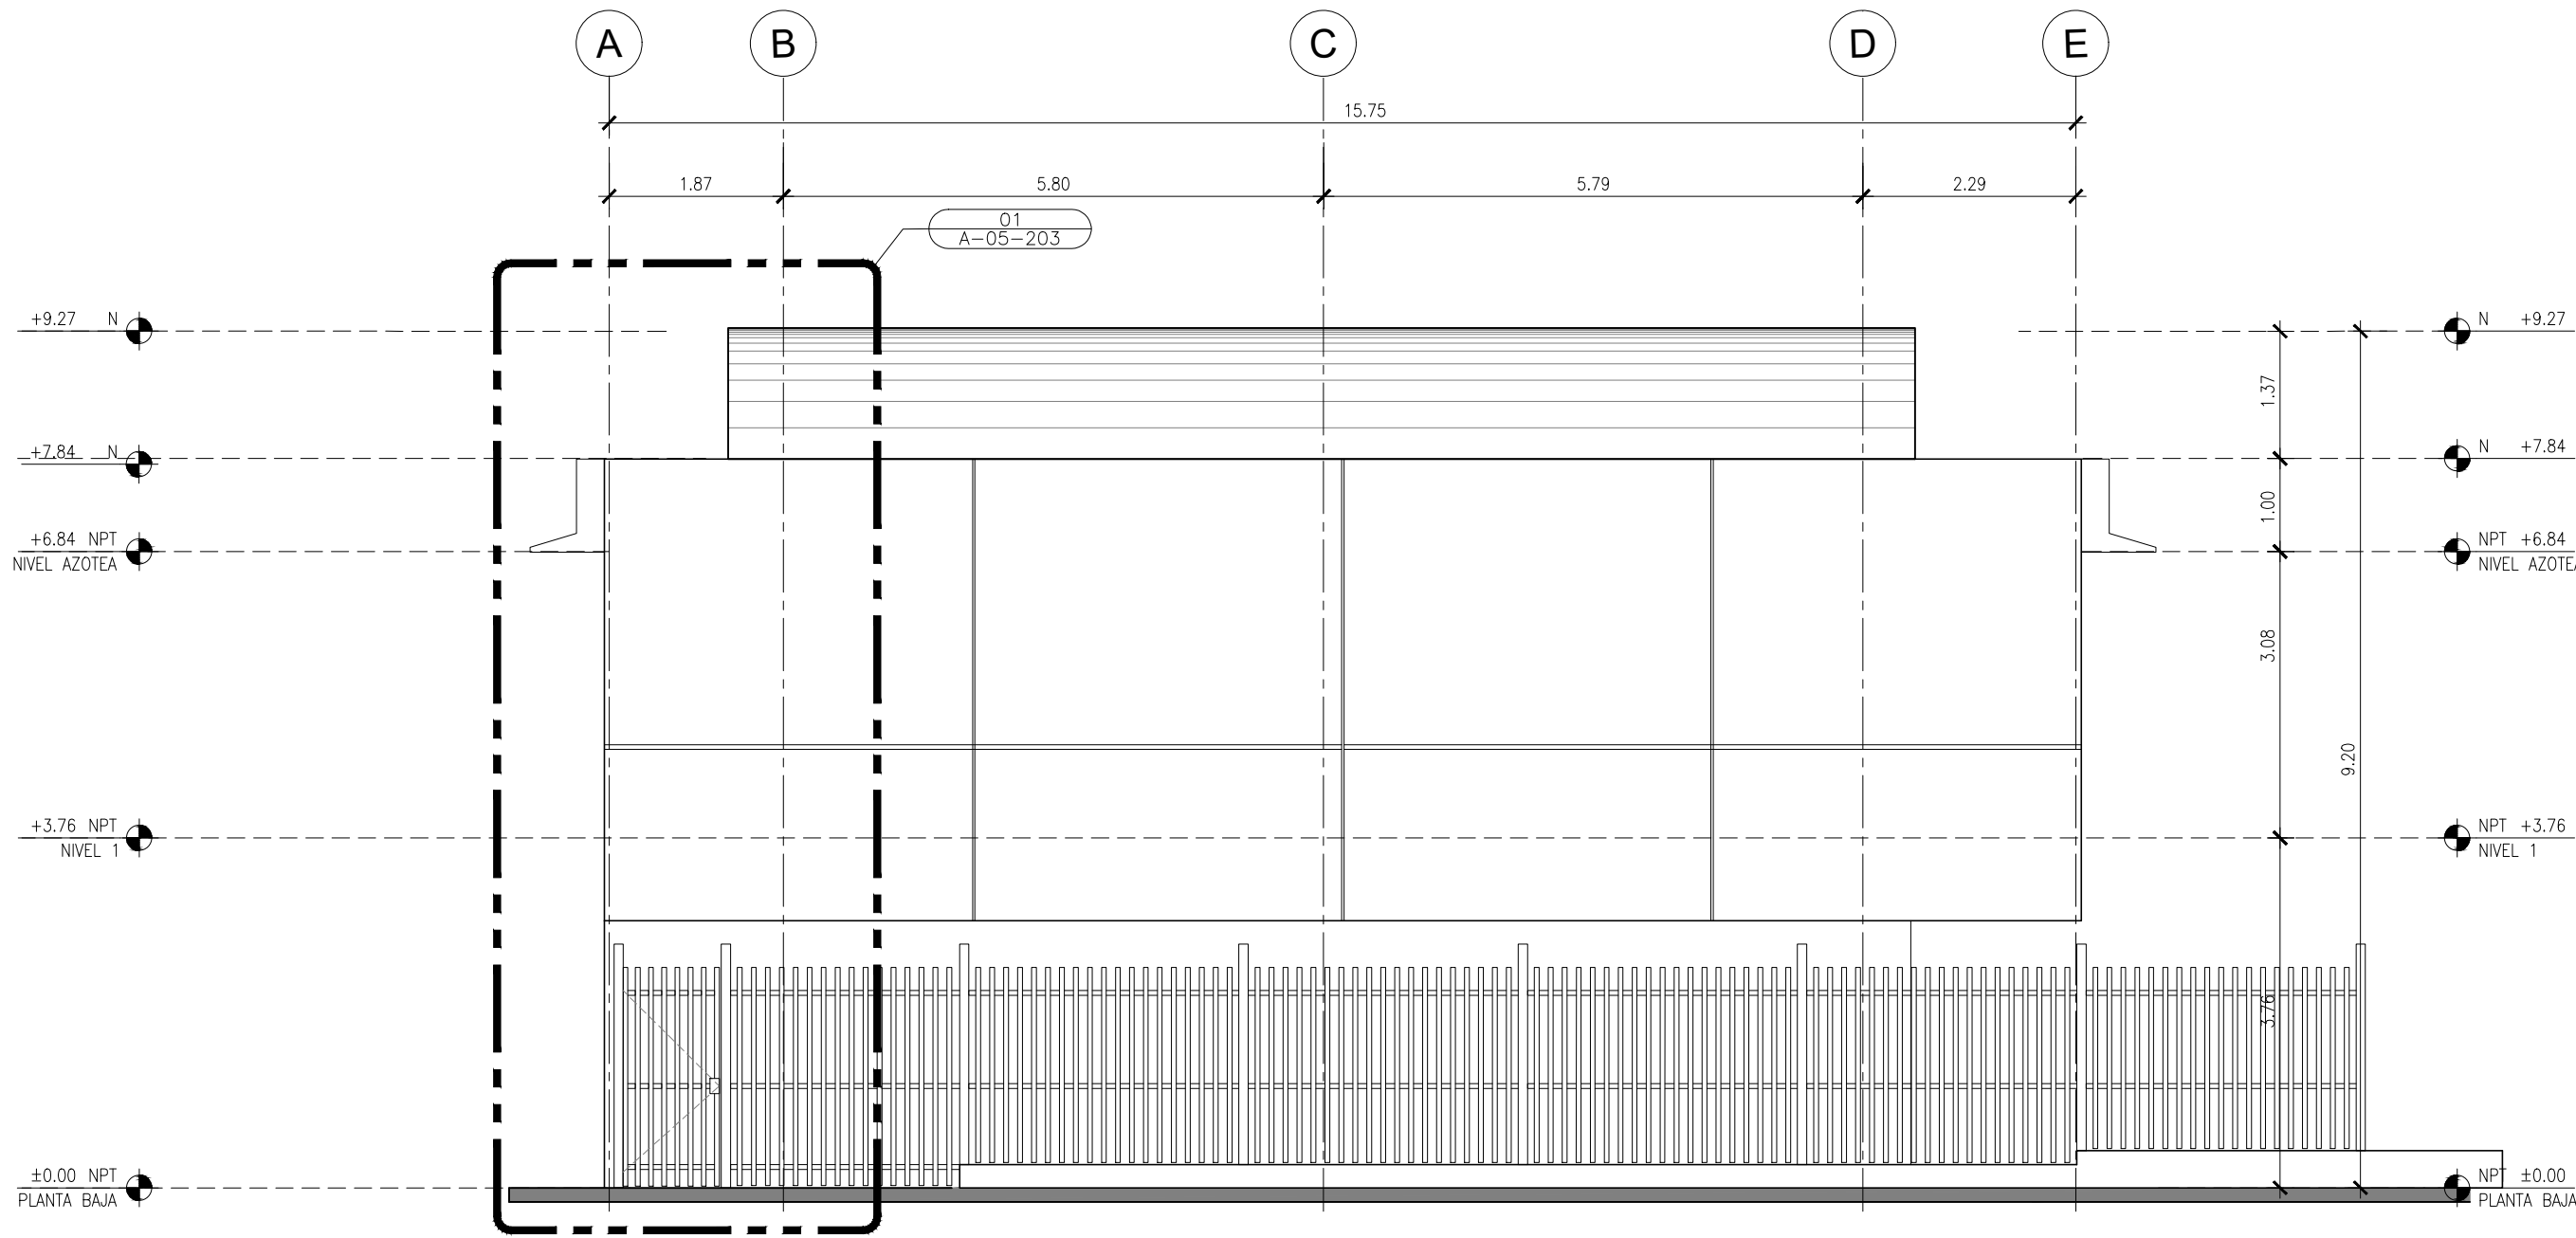

02 ELEVACIÓN SUR ETAPA III
ELEVACIONES 1:75

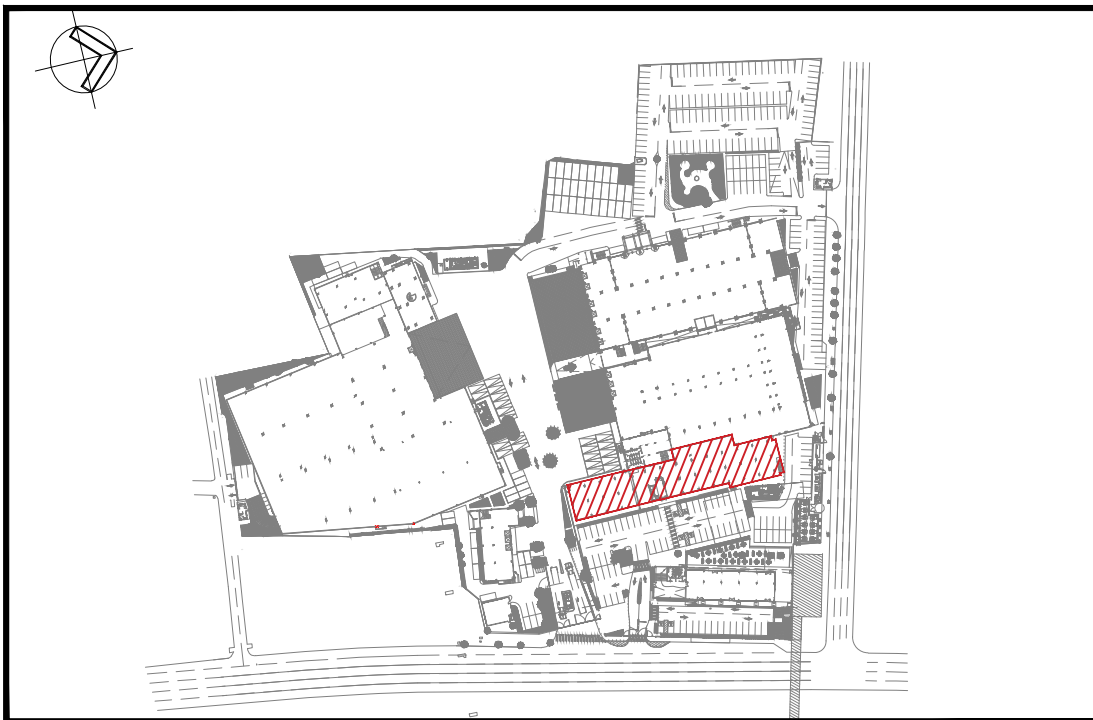


PLANTA LLAVE
KEY PLAN



PROYECTO:

ODONNELL
TLALPAN

CROQUIS DE LOCALIZACIÓN:

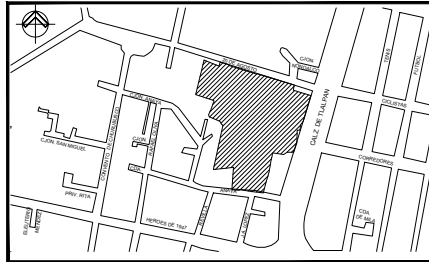

NOTAS:

- EL NIVEL ± 0.00 , ESTARÁ DADO DE ACUERDO AL PLANO TOPOGRÁFICO CON COORDENADAS $X = 484,686.509$
 $Y = 2'139,848.206$
 $Z = 2,239.967$
- LAS COTAS RIGEN AL DIBUJO, NO SE TOMARÁN MEDIDAS A ESCALA DE ESTE PLANO.
- ESTE PLANO DEBERÁ VERIFICARSE CON LOS CORRESPONDIENTES DE ESTRUCTURA E INSTALACIONES, CUALQUIER DISCREPANCIA DEBERÁ CONSULTARSE CON EL PROYECTISTA.
- EL CONTRATISTA RECTIFICARÁ EN EL LUGAR DE LA OBRA LAS DIMENSIONES Y NIVELES INDICADOS EN ESTE PLANO, ANTES DE EJECUTAR CUALQUIER TRABAJO DEBIENDO SOMETER A LA DIRECCIÓN DE LA OBRA CUALQUIER DIFERENCIA QUE HUBIERE, ASÍ COMO LA INTERPRETACIÓN QUE DE EL PROPIO CONTRATISTA A ESTE DIBUJO.
- EL PLANO CON LA ÚLTIMA CORRECCIÓN CANCELA EL ANTERIOR.
- TODO LOS ACABADOS, ESPECIFICACIONES Y DETALLES SEÑALADOS EN ESTE PLANO DEBERÁN EJECUTARSE DE ACUERDO A LAS ESPECIFICACIONES CORRESPONDIENTES.

PLANOS DE REFERENCIA:

CLAVE	

- A 21-JUL-23 EMITIDO PARA SU REVISIÓN
B 18-AGO-23 EMITIDO PARA SU REVISIÓN
C 24-AGO-23 EMITIDO PARA SU REVISIÓN
D 01-SEP-23 EMITIDO PARA SU REVISIÓN

PROYECTO DE INTERVENCIÓN
(MODIFICACIÓN)

ALFONSO FIGUEROA VILLANUEVA
REPRESENTANTE LEGAL DE "BANCO ACTINVEST" SOCIEDAD ANÓNIMA INSTITUCIÓN DE BANCA MÚLTIPLE, GRUPO FINANCIERO ACTINVEST UNICA Y EXCLUSIVAMENTE EN SU CARÁCTER DE FIDUCIARIO EN EJECUCIÓN DE LOS FINES DEL "FIDEICOMISO DE ADMINISTRACIÓN IDENTIFICADO CON EL NÚMERO "F-4447"

ARQ. LUIS ANTONIO ROSALES VILLAR
DIRECTOR RESPONSABLE DE OBRA: DRO - 1774
CORRESPONSABLE EN DISEÑO URBANO Y ARQUITECTÓNICO: COUJA - 0521

ARQ. DIEGO GABRIEL HERNANDEZ NICOLAS
PROYECTISTA: NÚMERO DE CÉDULA: 6592703




SEDA LA INFORMACIÓN CONTENIDA EN ESTE PLANO SON DE EXCLUSIVA PROPIEDAD DE CONSTRUCTORA MAIZ MIER S.A. DE C.V. Y DEBE USARSE SOLO PARA PROPOSITOS ESTRICTAMENTE ESPECIFICADOS EN EL TÍTULO DE PROMUEVA REPRODUCCIÓN PARCIAL O TOTAL DE LA INFORMACIÓN CONTENIDA EN ESTE PLANO SIN EL CONSENTIMIENTO EXPRESO DE LOS AUTORES.

UBICACIÓN
CALZADA DE TLALPAN 1779, COL. SAN DIEGO CHURBUSCO
ALCALDÍA COYACÁN, CP04120, CIUDAD DE MÉXICO.

PROYECTO: ODONNELL-TLALPAN-1779	REVISÓ: MAIZ_MIER
DIBUJÓ: SIRIUS	APROBÓ: ODONNELL
CÁLCULO: N/A	ACOTACIÓN: METROS
FECHA: 06/09/2023	ESCALA: INDICADA

PLANO:
ELEVACIONES
ETAPA III

CLAVE:
A-05-103

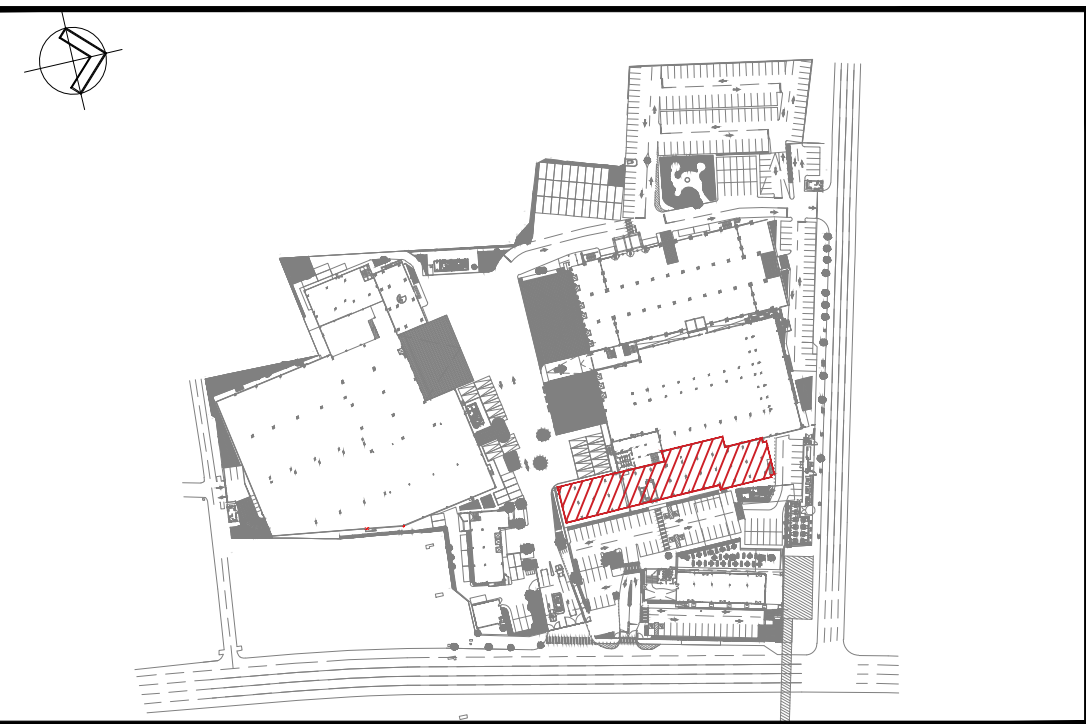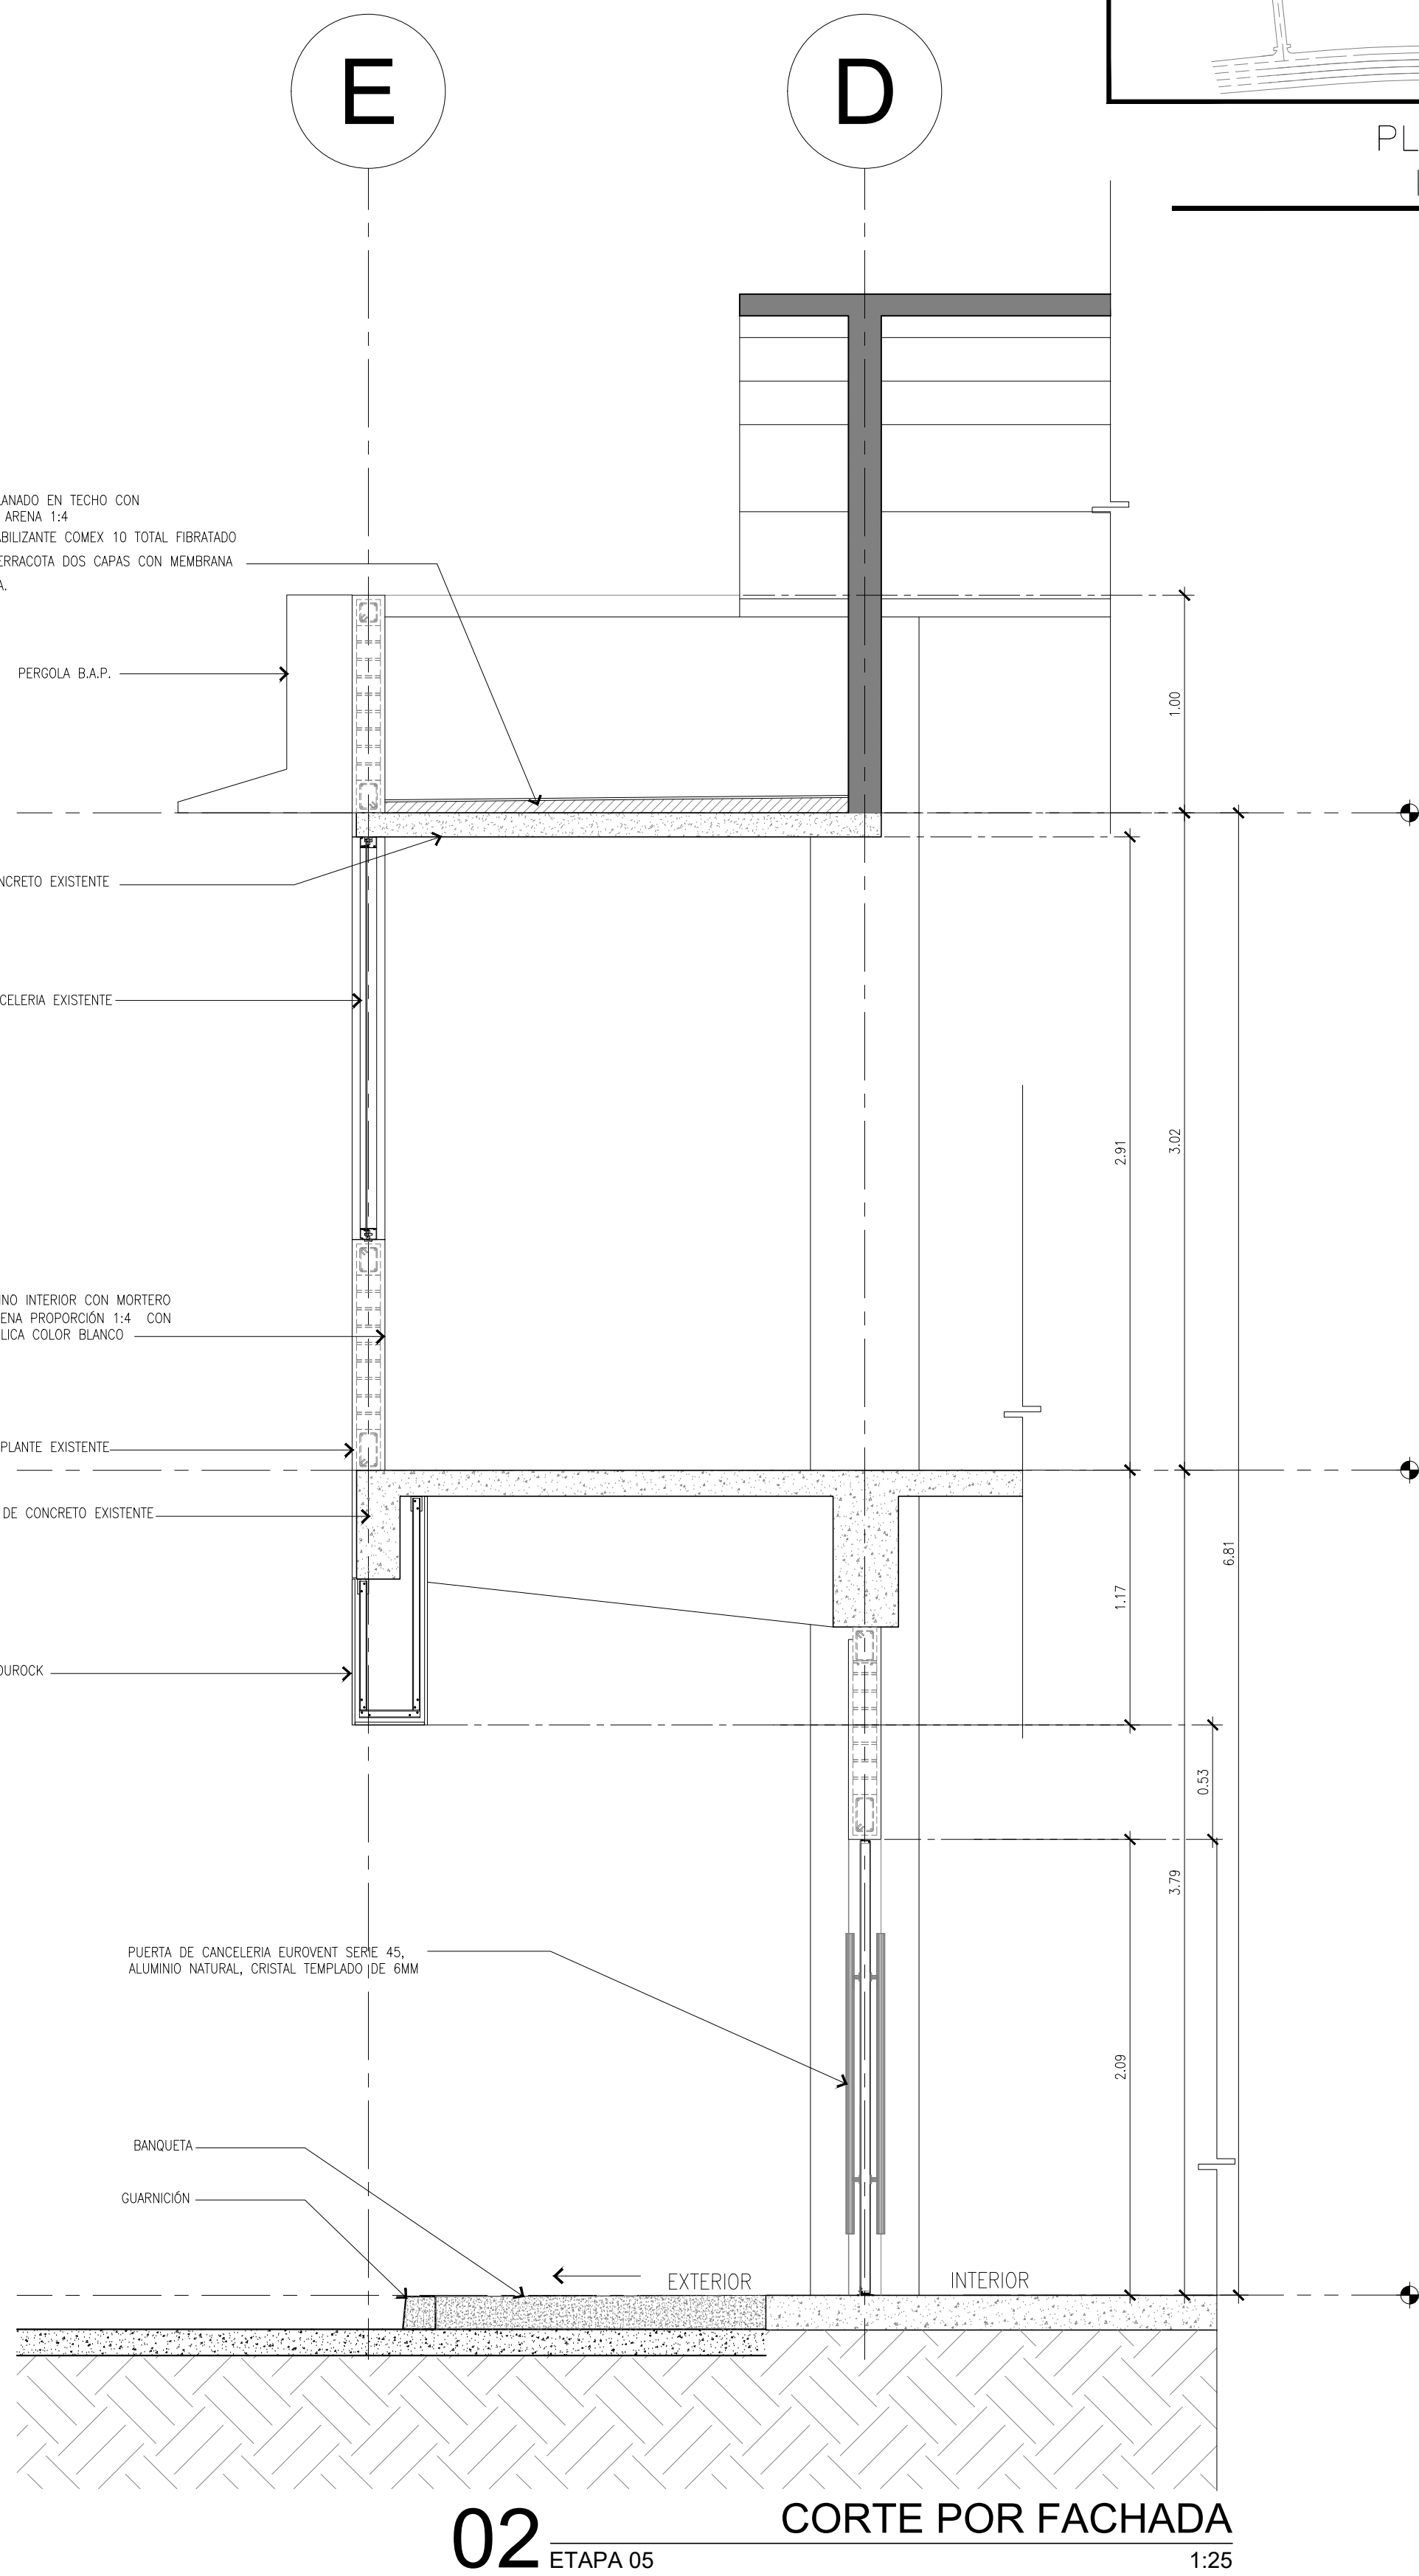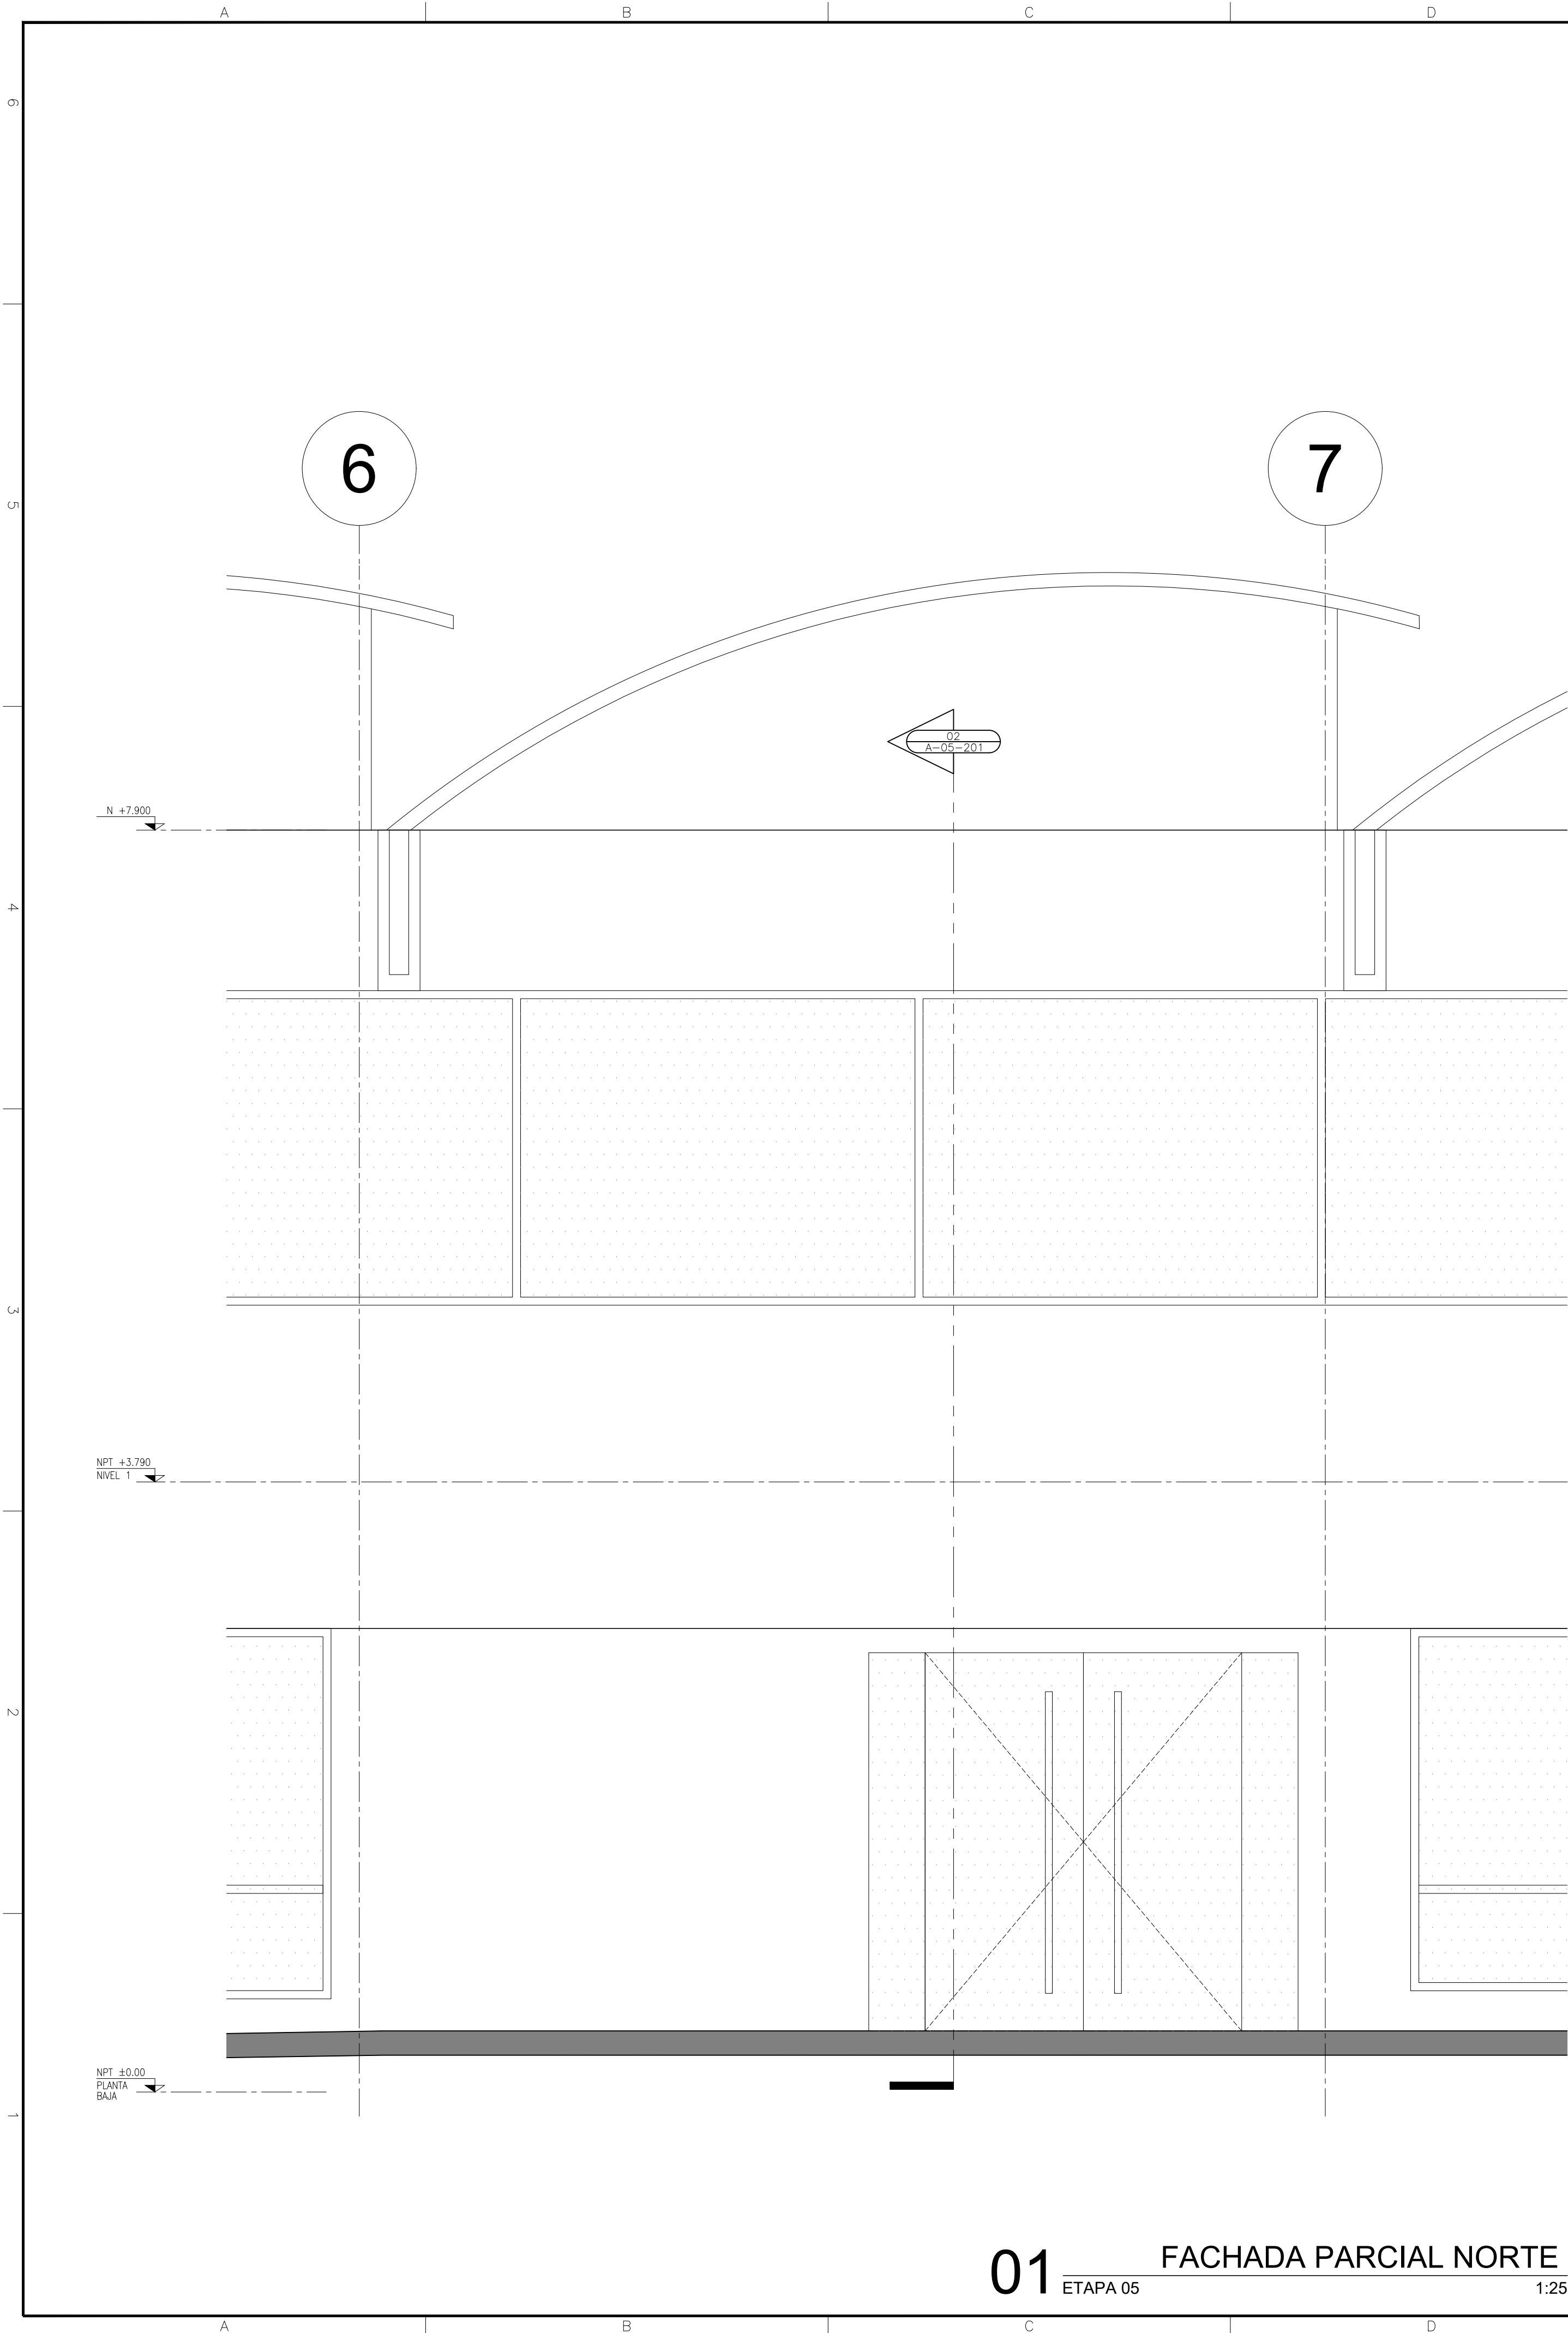

PROYECTO:
ODONELL
TLALPAN



NOTAS:

- EL NIVEL ± 0.000 , ESTARA DADO DE ACUERDO AL PLANO TOPOGRAFICO CON COORDENADAS
 $X = 484.696.809$
 $Y = 2'139.848.206$
 $Z = 2.239.967$
- LAS COTAS SEEN AL DIBUJO, NO SE TOMARAN MEDIDAS A ESCALA DE ESTE PLANO.
- ESTE PLANO DEBERA VERIFICARSE CON LOS CORRESPONDIENTES DE ESTRUCTURA E INSTALACIONES, CUALQUIER DISCREPANCIA DEBERA CONSULTARSE CON EL PROYECTISTA.
- EL CONTRATISTA RECTIFICARA EN EL LUGAR DE LA OBRA LAS DIMENSIONES Y NIVELES INDICADOS EN ESTE PLANO, ANTES DE COMENZAR CUALQUIER TRABAJO DEBENDO SOMETER A LA DIRECCION DE LA OBRA CUALQUIER DIFERENCIA QUE HUBIERE, ASI COMO LA INTERPRETACION QUE DE EL PROPIO CONTRATISTA A ESTE DIBUJO.
- EL PLANO CON LA ULTIMA CORRECCION CANCELA EL ANTERIOR.
- TODO LOS ACABADOS, ESPECIFICACIONES Y DETALLES SEÑALADOS EN ESTE PLANO DEBERAN EJECUTARSE DE ACUERDO A LAS ESPECIFICACIONES CORRESPONDIENTES.

PLANOS DE REFERENCIA:

CLAVE	

PROYECTO DE INTERVENCIÓN
(MODIFICACIÓN)

ALFONSO FIGUEROA VILLANUEVA
REPRESENTANTE LEGAL DE "BANCO ACTIVO" SOCIEDAD ANONIMA INSTITUCION DE BANCA MULTIPLE, GRUPO FINANCIERO ACTIVO UNICA Y EXCLUSIVAMENTE EN SU CARACTER DE FIDUCIARIO EN EJECUCION DE LOS FINES DEL FIDEICOMISO DE ADMINISTRACION IDENTIFICADO CON EL NUMERO "F-4947"

ARQ. LUIS ANTONIO ROSALES VILLAR
DIRECTOR RESPONSABLE DE OBRA: DRO - 1774
CORRESPONSABLE EN DISEÑO URBANO Y ARQUITECTONICO: COUJA - 0501




ARQ. DIEGO GABRIEL HERNANDEZ NICOLAS
PROYECTISTA NUMERO DE CEDULA: 6592703

UBICACIÓN
CALZADA DE TLALPAN 1779, COL. SAN DIEGO CHURBUSCO
ALCALDIA COYACAN, CP04120, CIUDAD DE MEXICO.

PROYECTO:	REVISOR:
ODONELL_TLALPAN_1779	MAIZ_MIER
DIBUJO:	APROBADO:
SIRIUS	ODONELL
CALCULO:	ACOTACION:
N/A	METROS
FECHA:	ESCALA:
09/09/2023	1:25

PLANO: CORTES_POR_FACHADA
ETAPA III

CLAVE: A-05-201

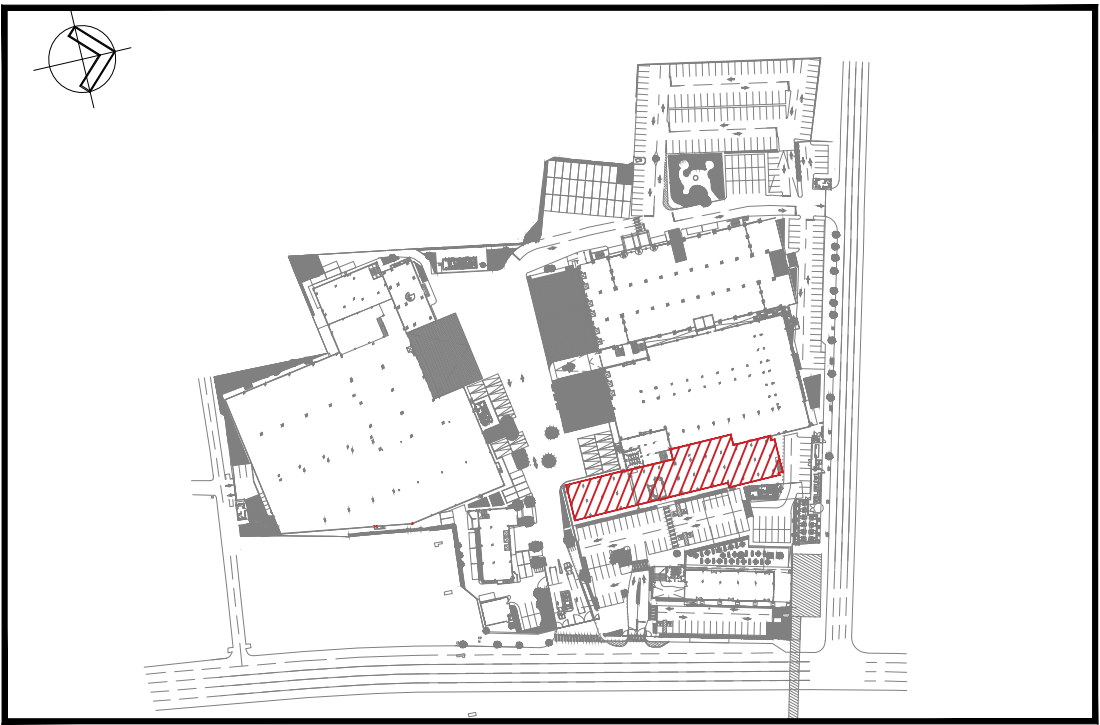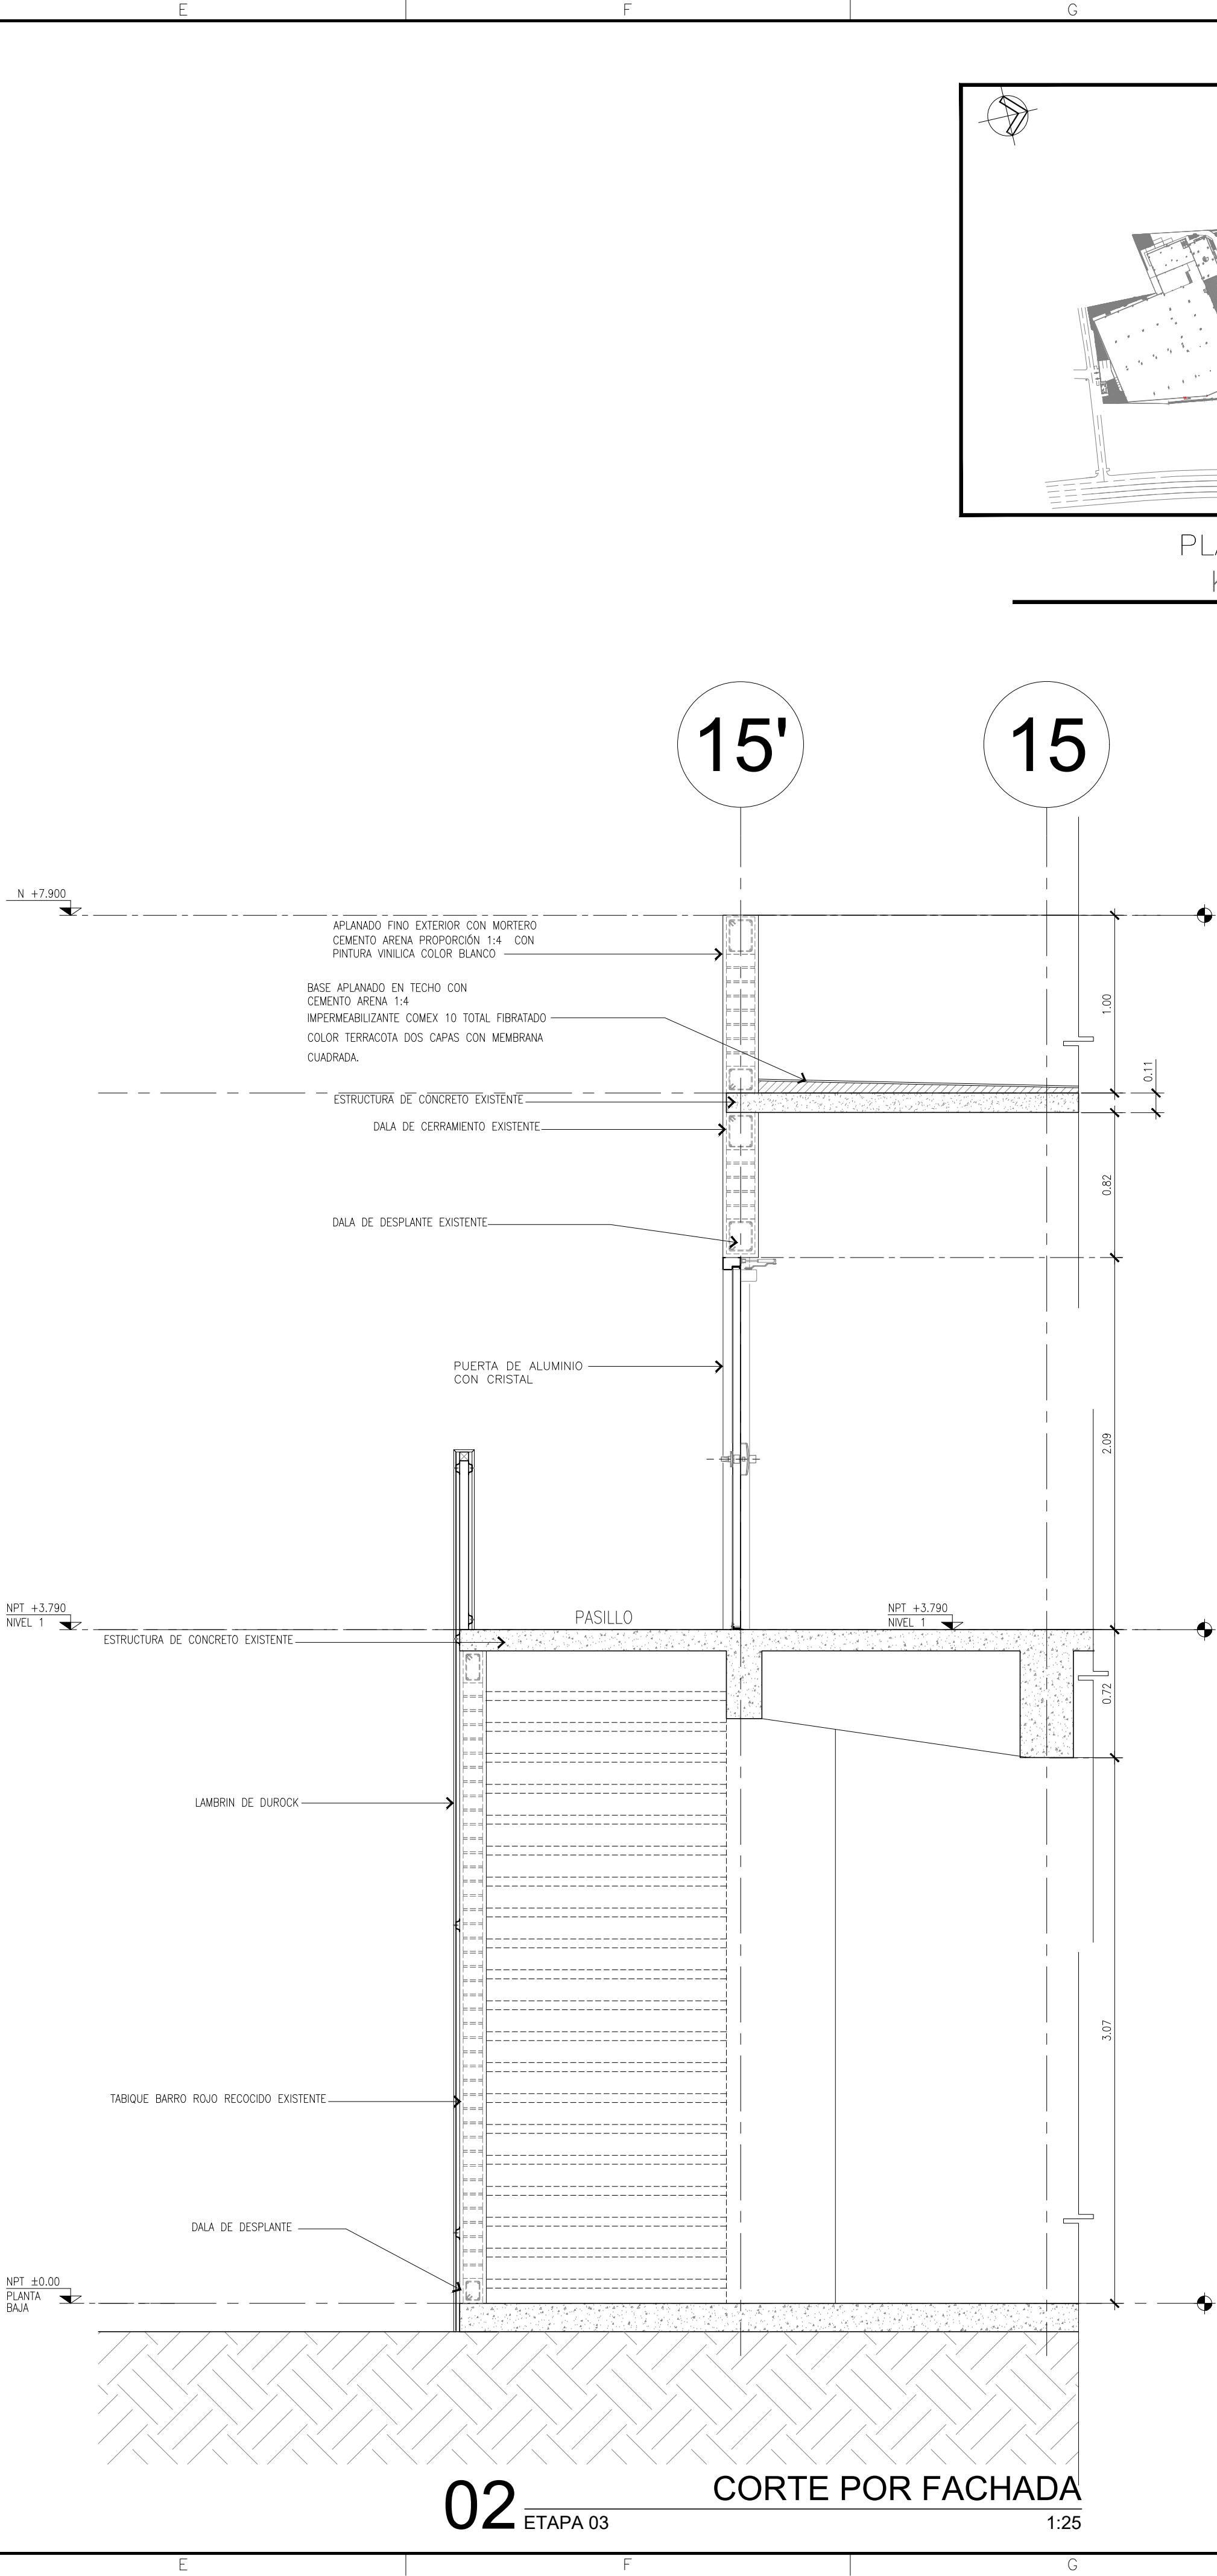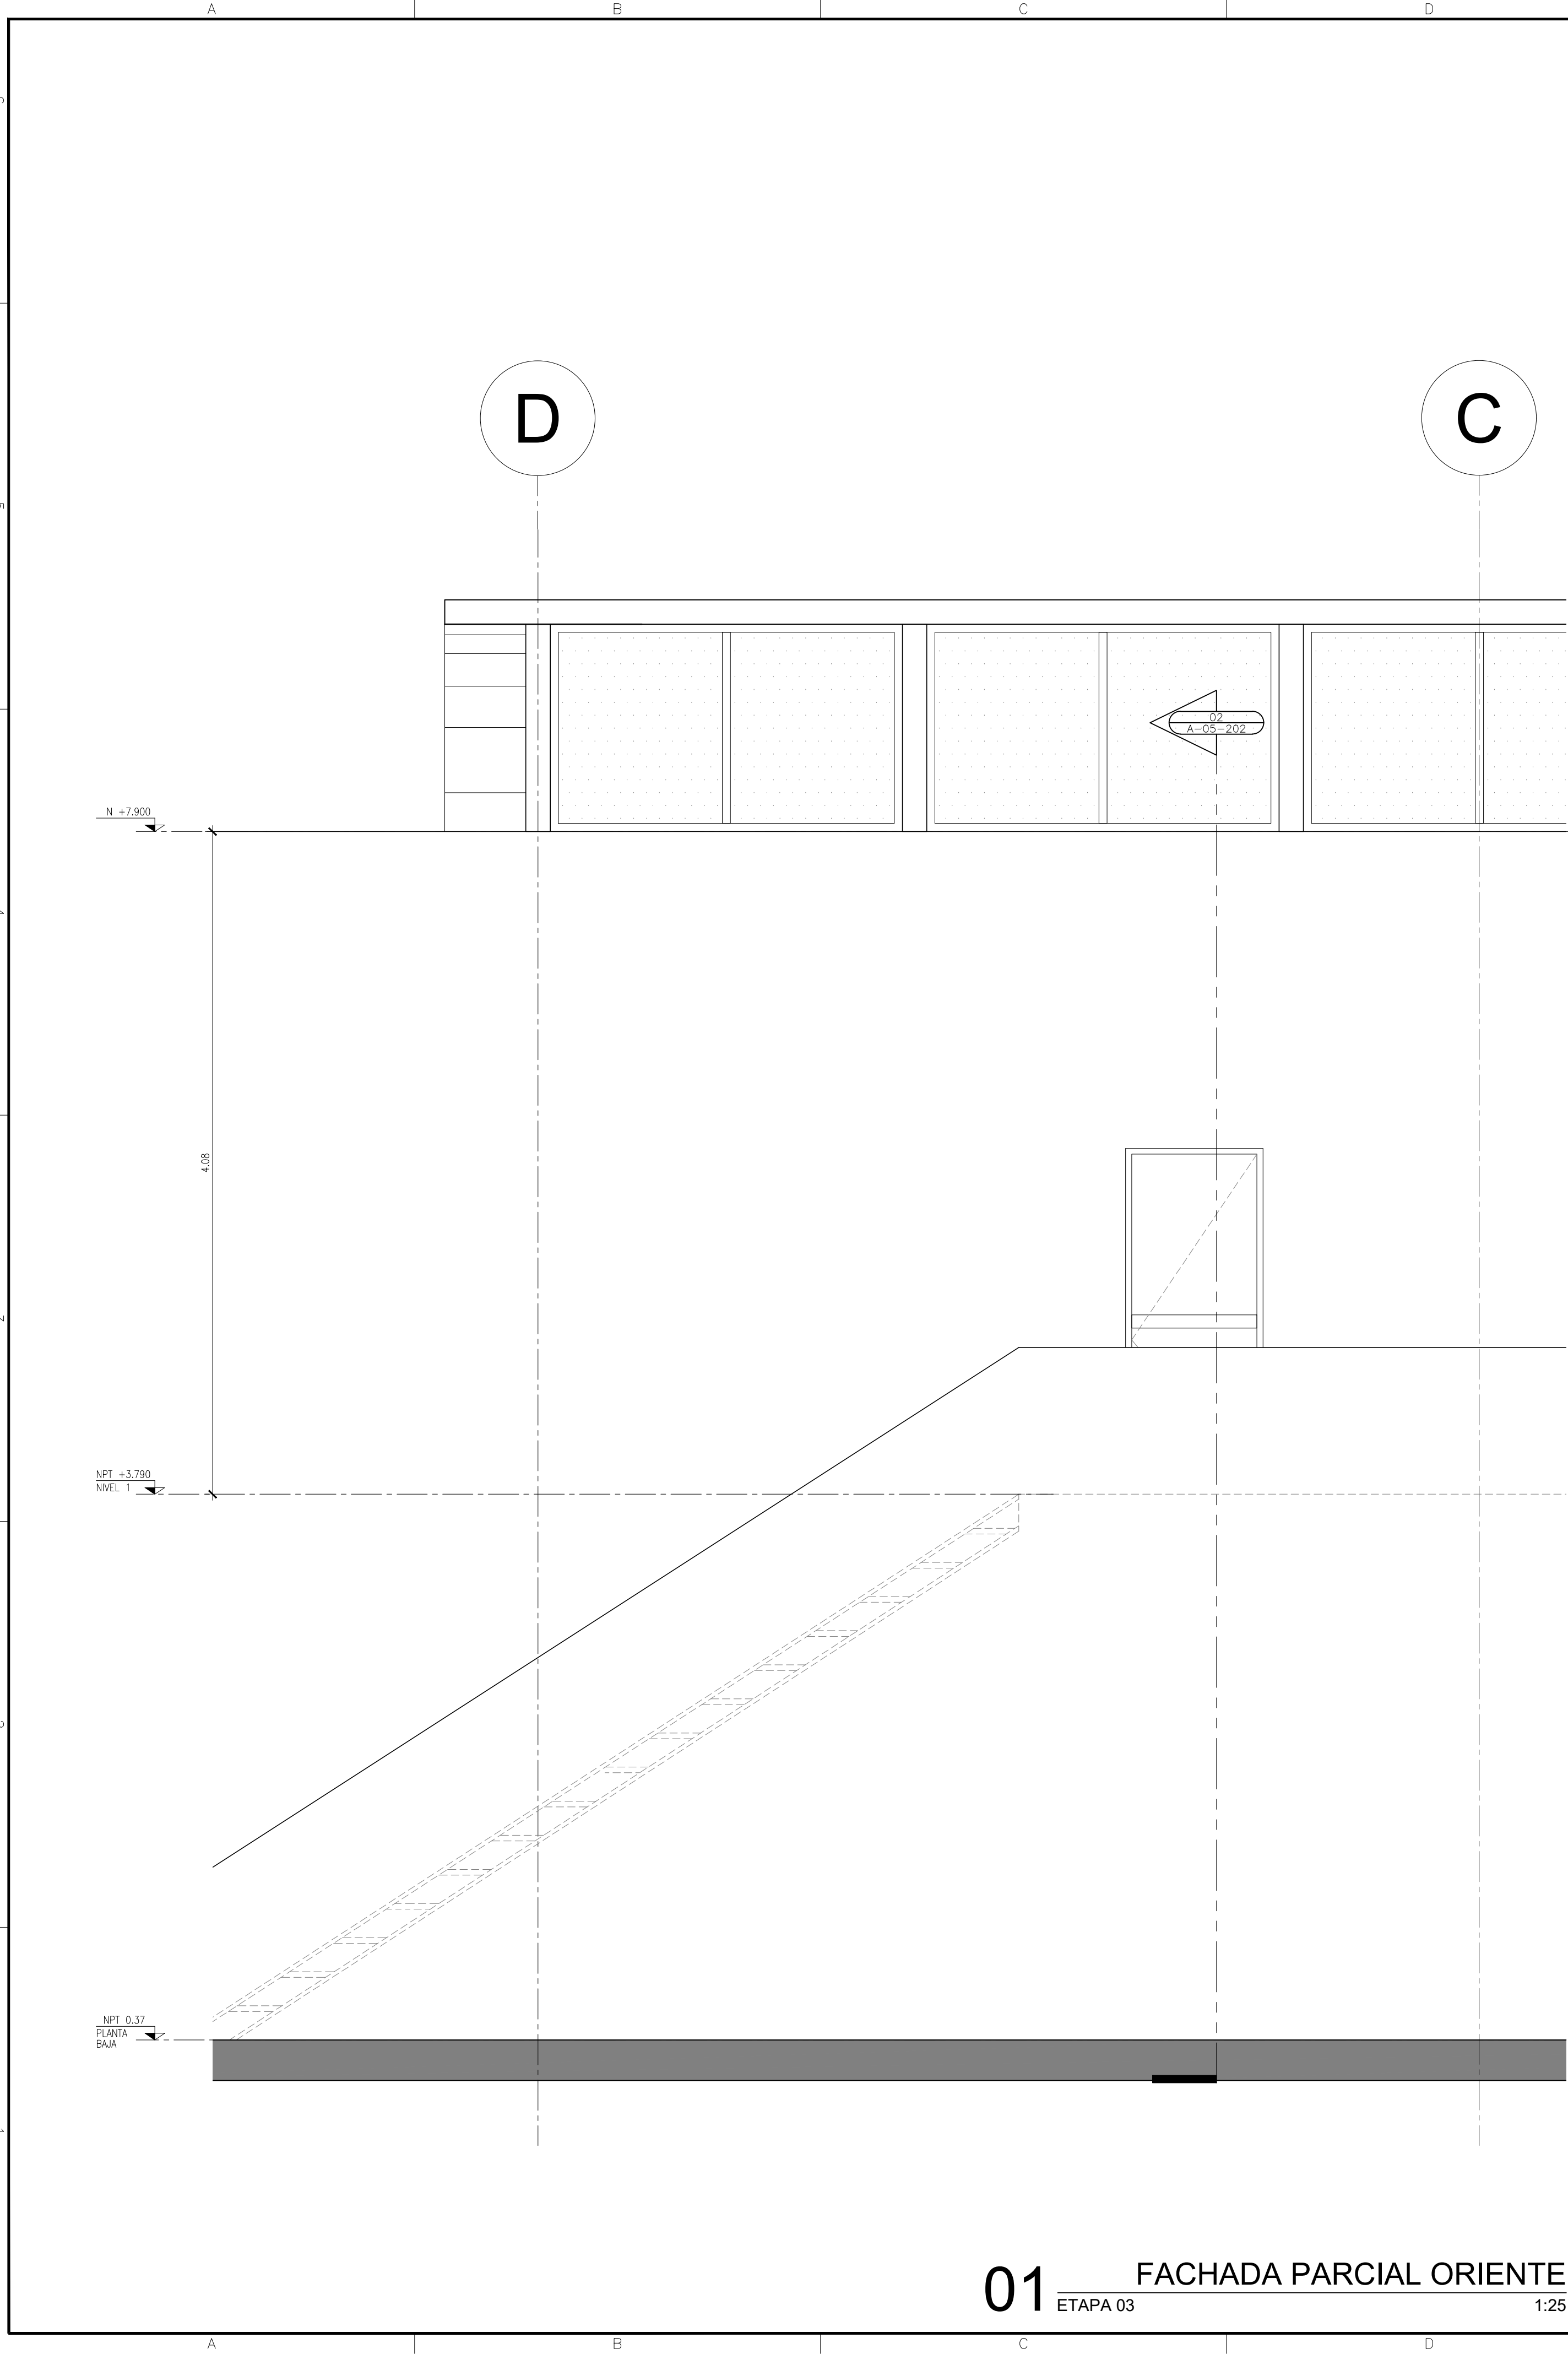


PLANTA LLAVE
KEY PLAN



PROYECTO:

ODONNELL
TLALPAN

CROQUIS DE LOCALIZACIÓN:

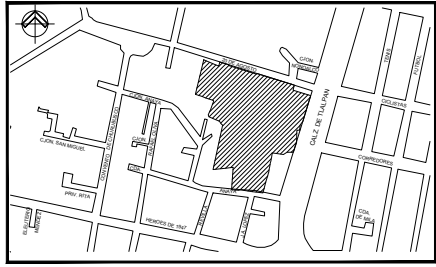

NOTAS:

- EL NIVEL ± 0.000 , ESTARA DADO DE ACUERDO AL PLANO TOPOGRAFICO CON COORDENADAS
 $X = 484.696.009$
 $Y = 2'139.848.206$
 $Z = 2.239.967$
- LAS COTAS SIGEN AL DIBUJO, NO SE TOMARAN MEDIDAS A ESCALA DE ESTE PLANO.
- ESTE PLANO DEBERA VERIFICARSE CON LOS CORRESPONDIENTES DE ESTRUCTURA E INSTALACIONES, CUALQUIER DISCREPANCIA DEBERA CONSULTARSE CON EL PROYECTISTA.
- EL CONTRATISTA RECTIFICARA EN EL LUGAR DE LA OBRA LAS DIMENSIONES Y NIVELES INDICADOS EN ESTE PLANO, ANTES DE EJECUTAR CUALQUIER TRABAJO DEBIENDO SOMETER A LA DIRECCION DE LA OBRA CUALQUIER DIFERENCIA QUE HUBIERE, ASI COMO LA INTERPRETACION QUE DE EL PROPIO CONTRATISTA A ESTE DIBUJO.
- EL PLANO CON LA ULTIMA CORRECCION CANCELA EL ANTERIOR.
- TODOS LOS ACABADOS, ESPECIFICACIONES Y DETALLES SEÑALADOS EN ESTE PLANO DEBERAN EJECUTARSE DE ACUERDO A LAS ESPECIFICACIONES CORRESPONDIENTES.

PLANOS DE REFERENCIA:

CLAVE	

PROYECTO DE INTERVENCIÓN
(MODIFICACIÓN)

ALFONSO FIGUEROA VILLANUEVA
REPRESENTANTE LEGAL DE "BANCO ACTINER" SOCIEDAD ANONIMA INSTITUCIÓN DE BANCA MULTIPLE GRUPO FINANCIERO ACTINER UNICA Y EXCLUSIVAMENTE EN SU CARACTER DE FIDUCIARIO EN EJECUCIÓN DE LOS FINES DEL FIDEICOMISO DE ADMINISTRACIÓN IDENTIFICADO CON EL NÚMERO "F-4842"

ARQ. LUIS ANTONIO ROSALES VILLAR
DIRECTOR RESPONSABLE DE OBRA: DRO - 1774
CORRESPONSABLE EN DISEÑO URBANO Y ARQUITECTÓNICO: COJUA - 0531

ARQ. DIEGO GABRIEL HERNANDEZ NICOLAS
PROYECTISTA: NÚMERO DE CÉDULA: 6592703



SE LA INFORMACIÓN CONTENIDA EN ESTE PLANO PORQUE SOLO PARA PROPÓSITOS DE CONSULTA Y NO PARA EJECUCIÓN DE OBRAS. SE DEBE UTILIZAR SOLO PARA PROPÓSITOS ESPECÍFICAMENTE ESPECIFICADOS EN SU TÍTULO DE PROMUEVA LA REPRODUCCIÓN PARCIAL O TOTAL DE LA INFORMACIÓN CONTENIDA EN ESTE PLANO SIN EL CONSENTIMIENTO ESPECÍFICO DEL PROYECTISTA.

UBICACIÓN
CALZADA DE TLALPAN 1779, COL. SAN DIEGO CHURUBUSCO
ALCALDÍA COYACAN, CP04120, CIUDAD DE MÉXICO.

PROYECTO: ODONNELL_TLALPAN_1779	REVISÓ: MAIZ_MIER
DIBUJO: SIRIUS	APROBO: ODONNELL
CÁLCULO: N/A	ACOTACIÓN: METROS
FECHA: 09/09/2023	ESCALA: 1:25

PLANO:
CORTES_POR_FACHADA
ETAPA III

CLAVE:
A-05-202

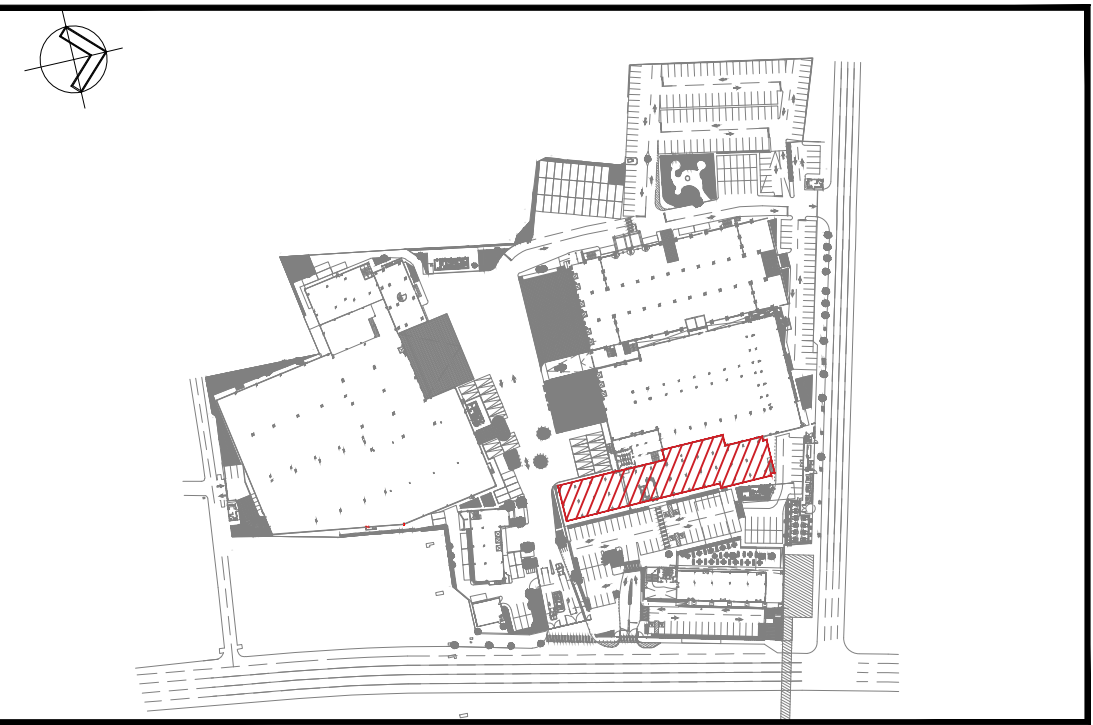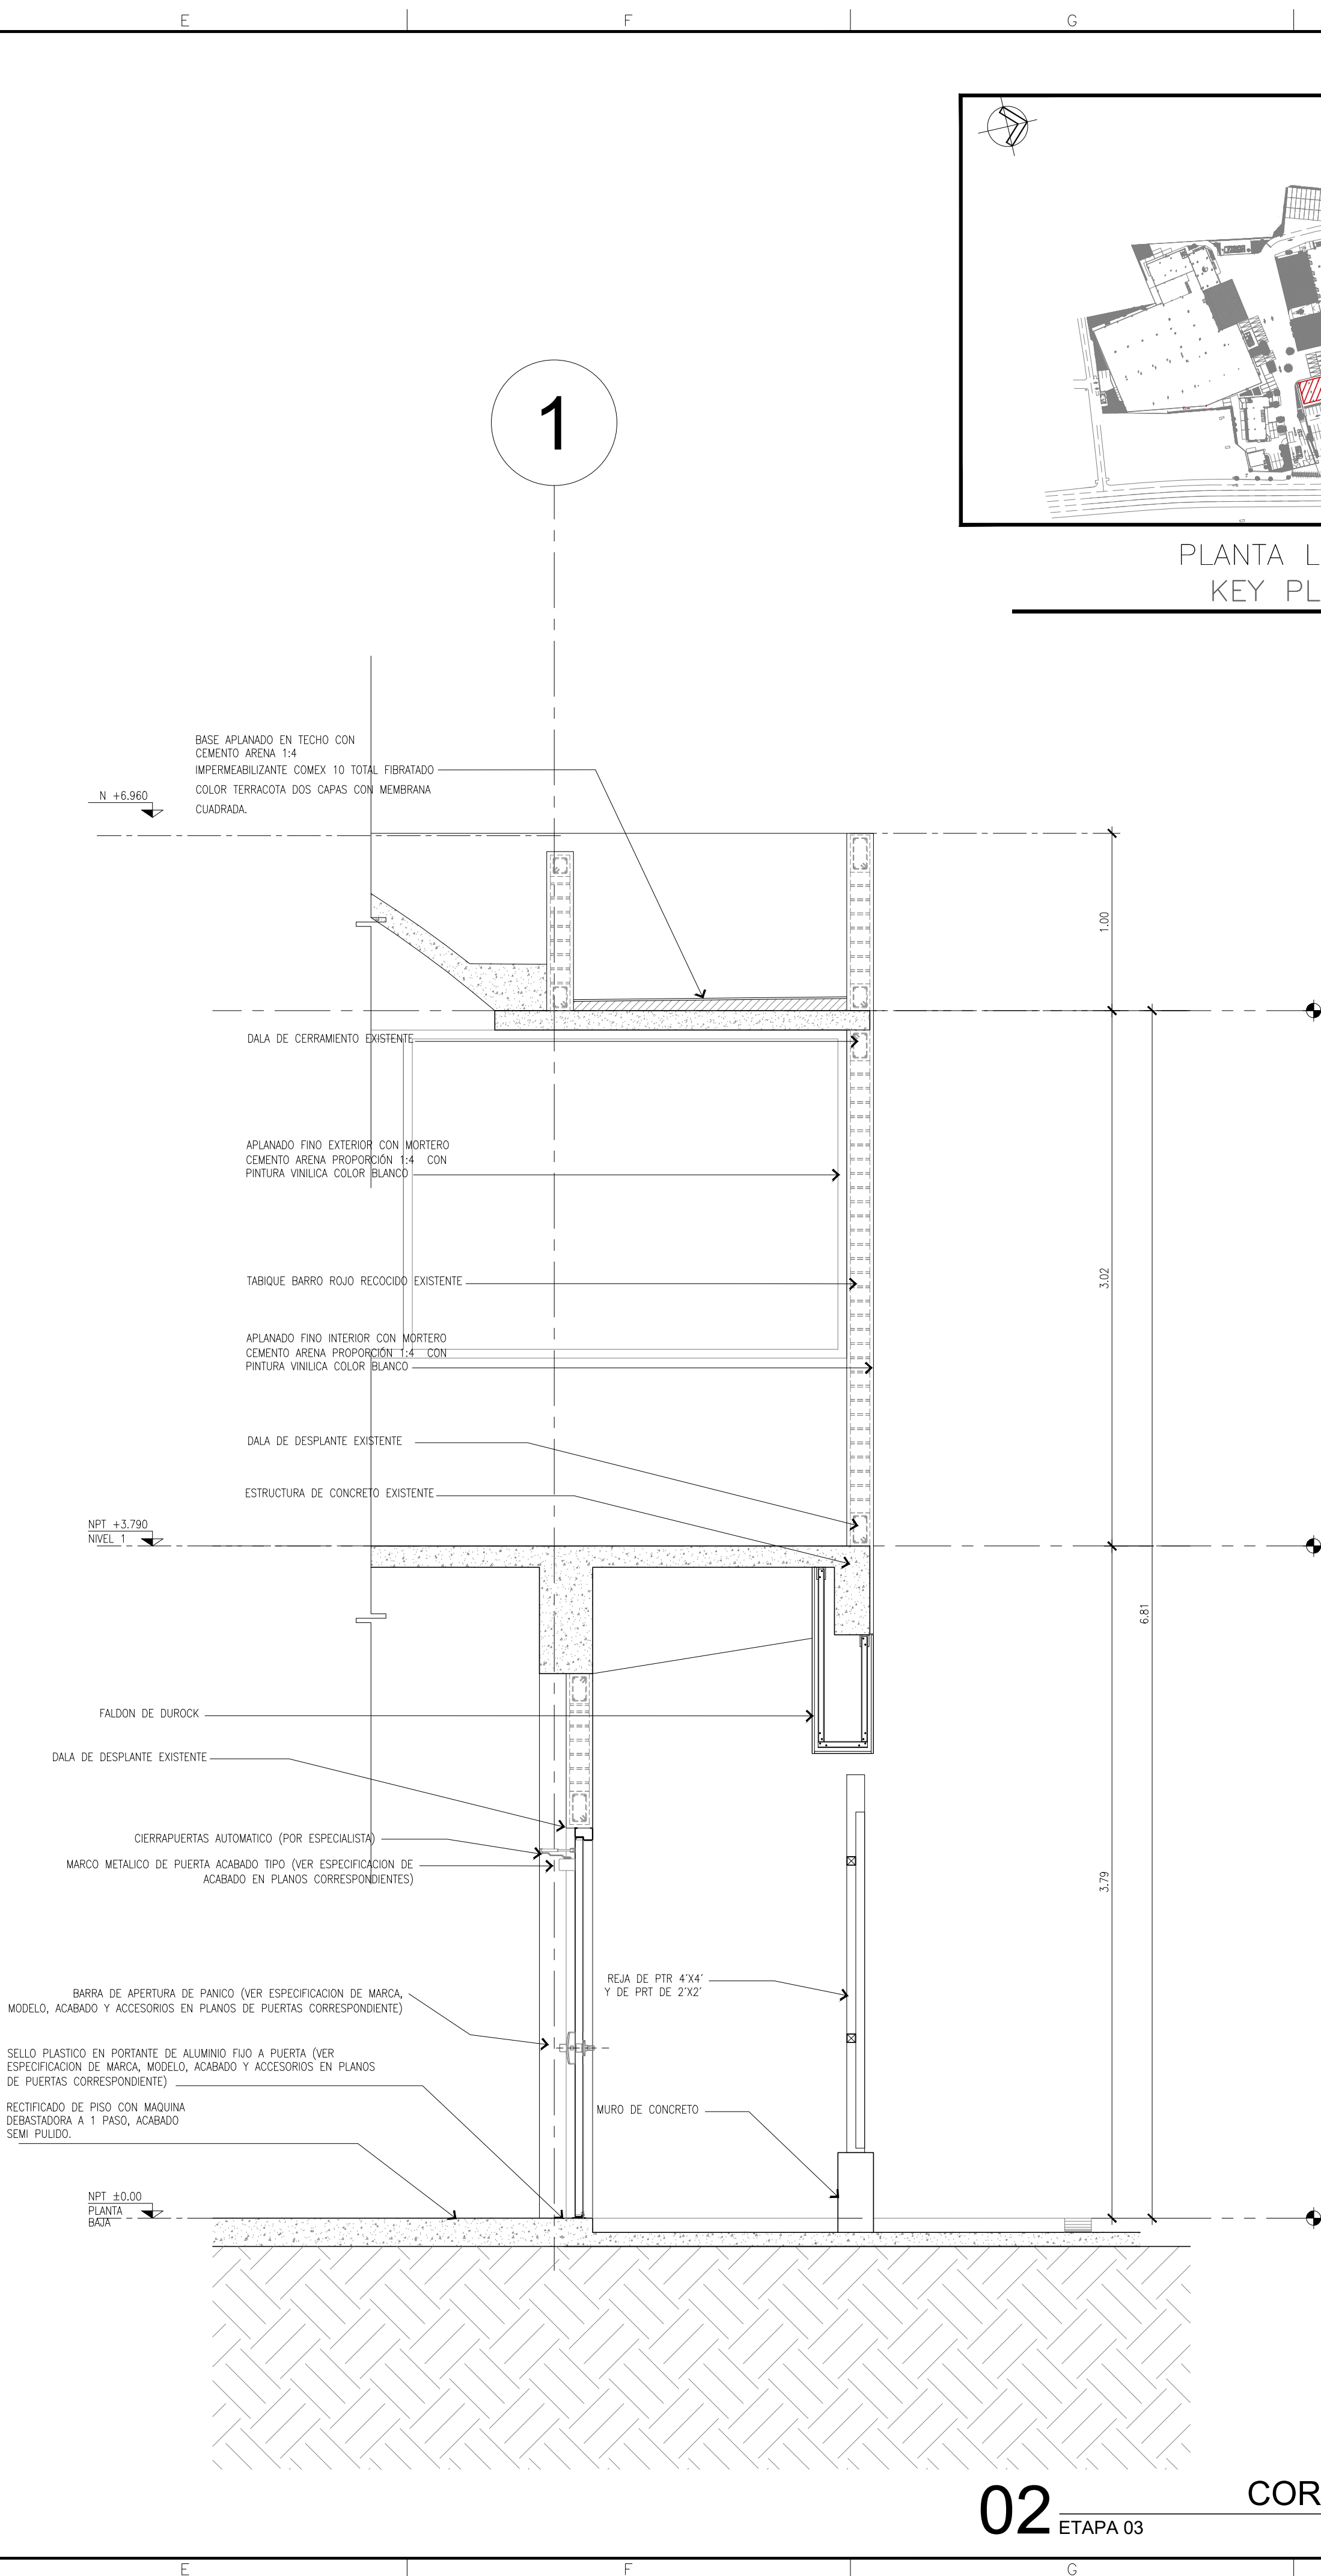


PLANTA LLAVE
KEY PLAN



PROYECTO:

O'DONNELL
TLALPAN

CROQUIS DE LOCALIZACIÓN:

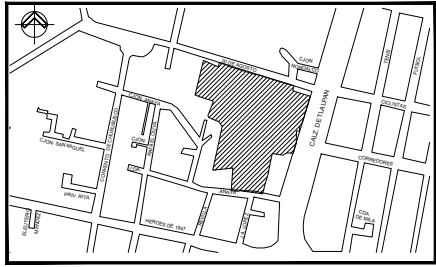

NOTAS:

EL NIVEL ± 0.000 , ESTARA DADO DE ACUERDO AL
ANO TOPOGRAFICO CON COORDENADAS
= 484,696.909
= 2'139,848.206
= 2,239.967

LAS COTAS RIGEN AL DIBUJO, NO SE TOMARAN MEDIDAS A ESCALA
ESTE PLANO.

ESTE PLANO DEBERA VERIFICARSE CON LOS
DEPENDIENTES DE ESTRUCTURA E INSTALACIONES,
CUALQUIER DISCREPANCIA DEBERA CONSULTARSE CON EL
PROYECTISTA

EL CONTRATISTA RECTIFICARA EN EL LUGAR DE LA OBRA LAS
DIMENSIONES Y NIVELES INDICADOS EN ESTE PLANO, ANTES DE

CUTAR CUALQUIER TRABAJO DEBIENDO SOMETER A LA DIRECCIÓN LA OBRA CUALQUIER DIFERENCIA QUE HUBIERE, ASÍ COMO LA INTERPRETACIÓN QUE DE EL PROPIO CONTRATISTA A ESTE DIBUJO.

EL PLANO CON LA ULTIMA CORRECCION CANCELA EL ANTERIOR.

TODOS LOS ACABADOS, ESPECIFICACIONES Y DETALLES SEÑALADOS
ESTE PLANO DEBERAN EJECUTARSE DE ACUERDO A LAS
ESPECIFICACIONES CORRESPONDIENTES.

PLANOS DE REFERENCIA:

L A V E	

PROYECTO DE INTERVENCIÓN (MODIFICACIÓN)

ALFONSO FIGUEROA VILLANUEVA
REPRESENTANTE LEGAL DE "BANCO ACTIVER" SOCIEDAD ANÓNIMA INSTITUCIÓN DE BANCA MÚLTIPLE, GRUPO
FINANCIERO ACTIVER ÚNICA Y EXCLUSIVAMENTE EN SU CARÁCTER DE FIDUCIARIO EN EJECUCIÓN DE LOS FINES DEL
FIDECOMISO DE ADMINISTRACIÓN IDENTIFICADO CON EL NÚMERO "F-4942"

ARQ. LUIS ANTONIO ROSALES VILLAR
DIRECTOR RESPONSABLE DE OBRA: DRO - 1774
CORRESPONSABLE EN DISEÑO URBANO Y ARQUITECTÓNICO: CDUJA - 053

ARQ. DIEGO GABRIEL HERNANDEZ NICOLAS
PROYECTISTA NÚMERO DE CÉDULA: 6592703

LA INFORMACION CONTENIDA EN ESTE PLANO SON DE EXCLUSIVA PROPIEDAD DE CONSTRUCTORA MUJ MIER, S.A. DE C.V. Y DEBE UTILIZARSE SOLAMENTE PARA
POSITOS ESTRUCTIVAMENTE ESPECIFICADOS EN SU TITULO. SE PROHIBE LA REPRODUCCION PARCIAL O TOTAL DE LA INFORMACION CONTENIDA EN ESTE PLANO SIN EL
SENTIMIENTO EXPRESO DE LOS AUTORES.



UBICACIÓN
ALZADA DE TLALPAN 1779, COL. SAN DIEGO CHURUBUSCO
CÁLCULOS DE LA CALDÍA COYACAN, CP04120, CIUDAD DE MEXICO.

PROYECTO: ODONNELL_TALPAN_1779	REVISO: MAIZ_MIER
DIBUJO: SIRIUS	APROBADO: ODONNELL
CALCULO: N/A	ACOTACION: METROS
FECHA: 09/09/2023	ESCALA: 1:25

PLANO: CORTES_POR_FACHADA
ETAPA III

CLAVE: A-05-203

A-05-203

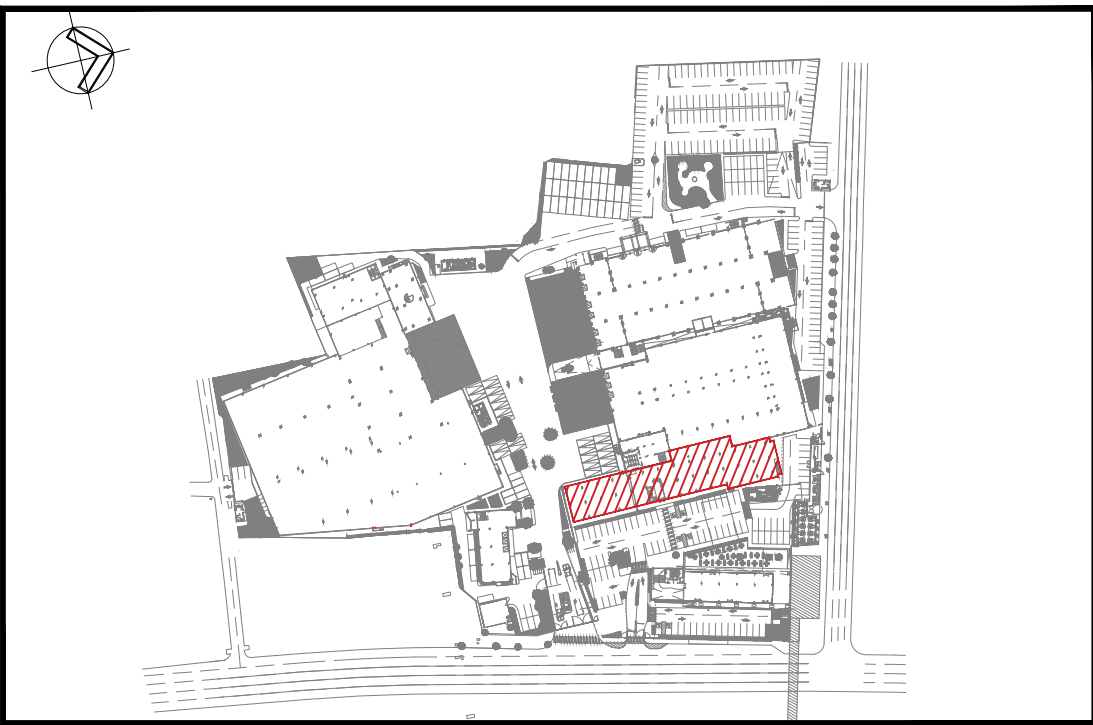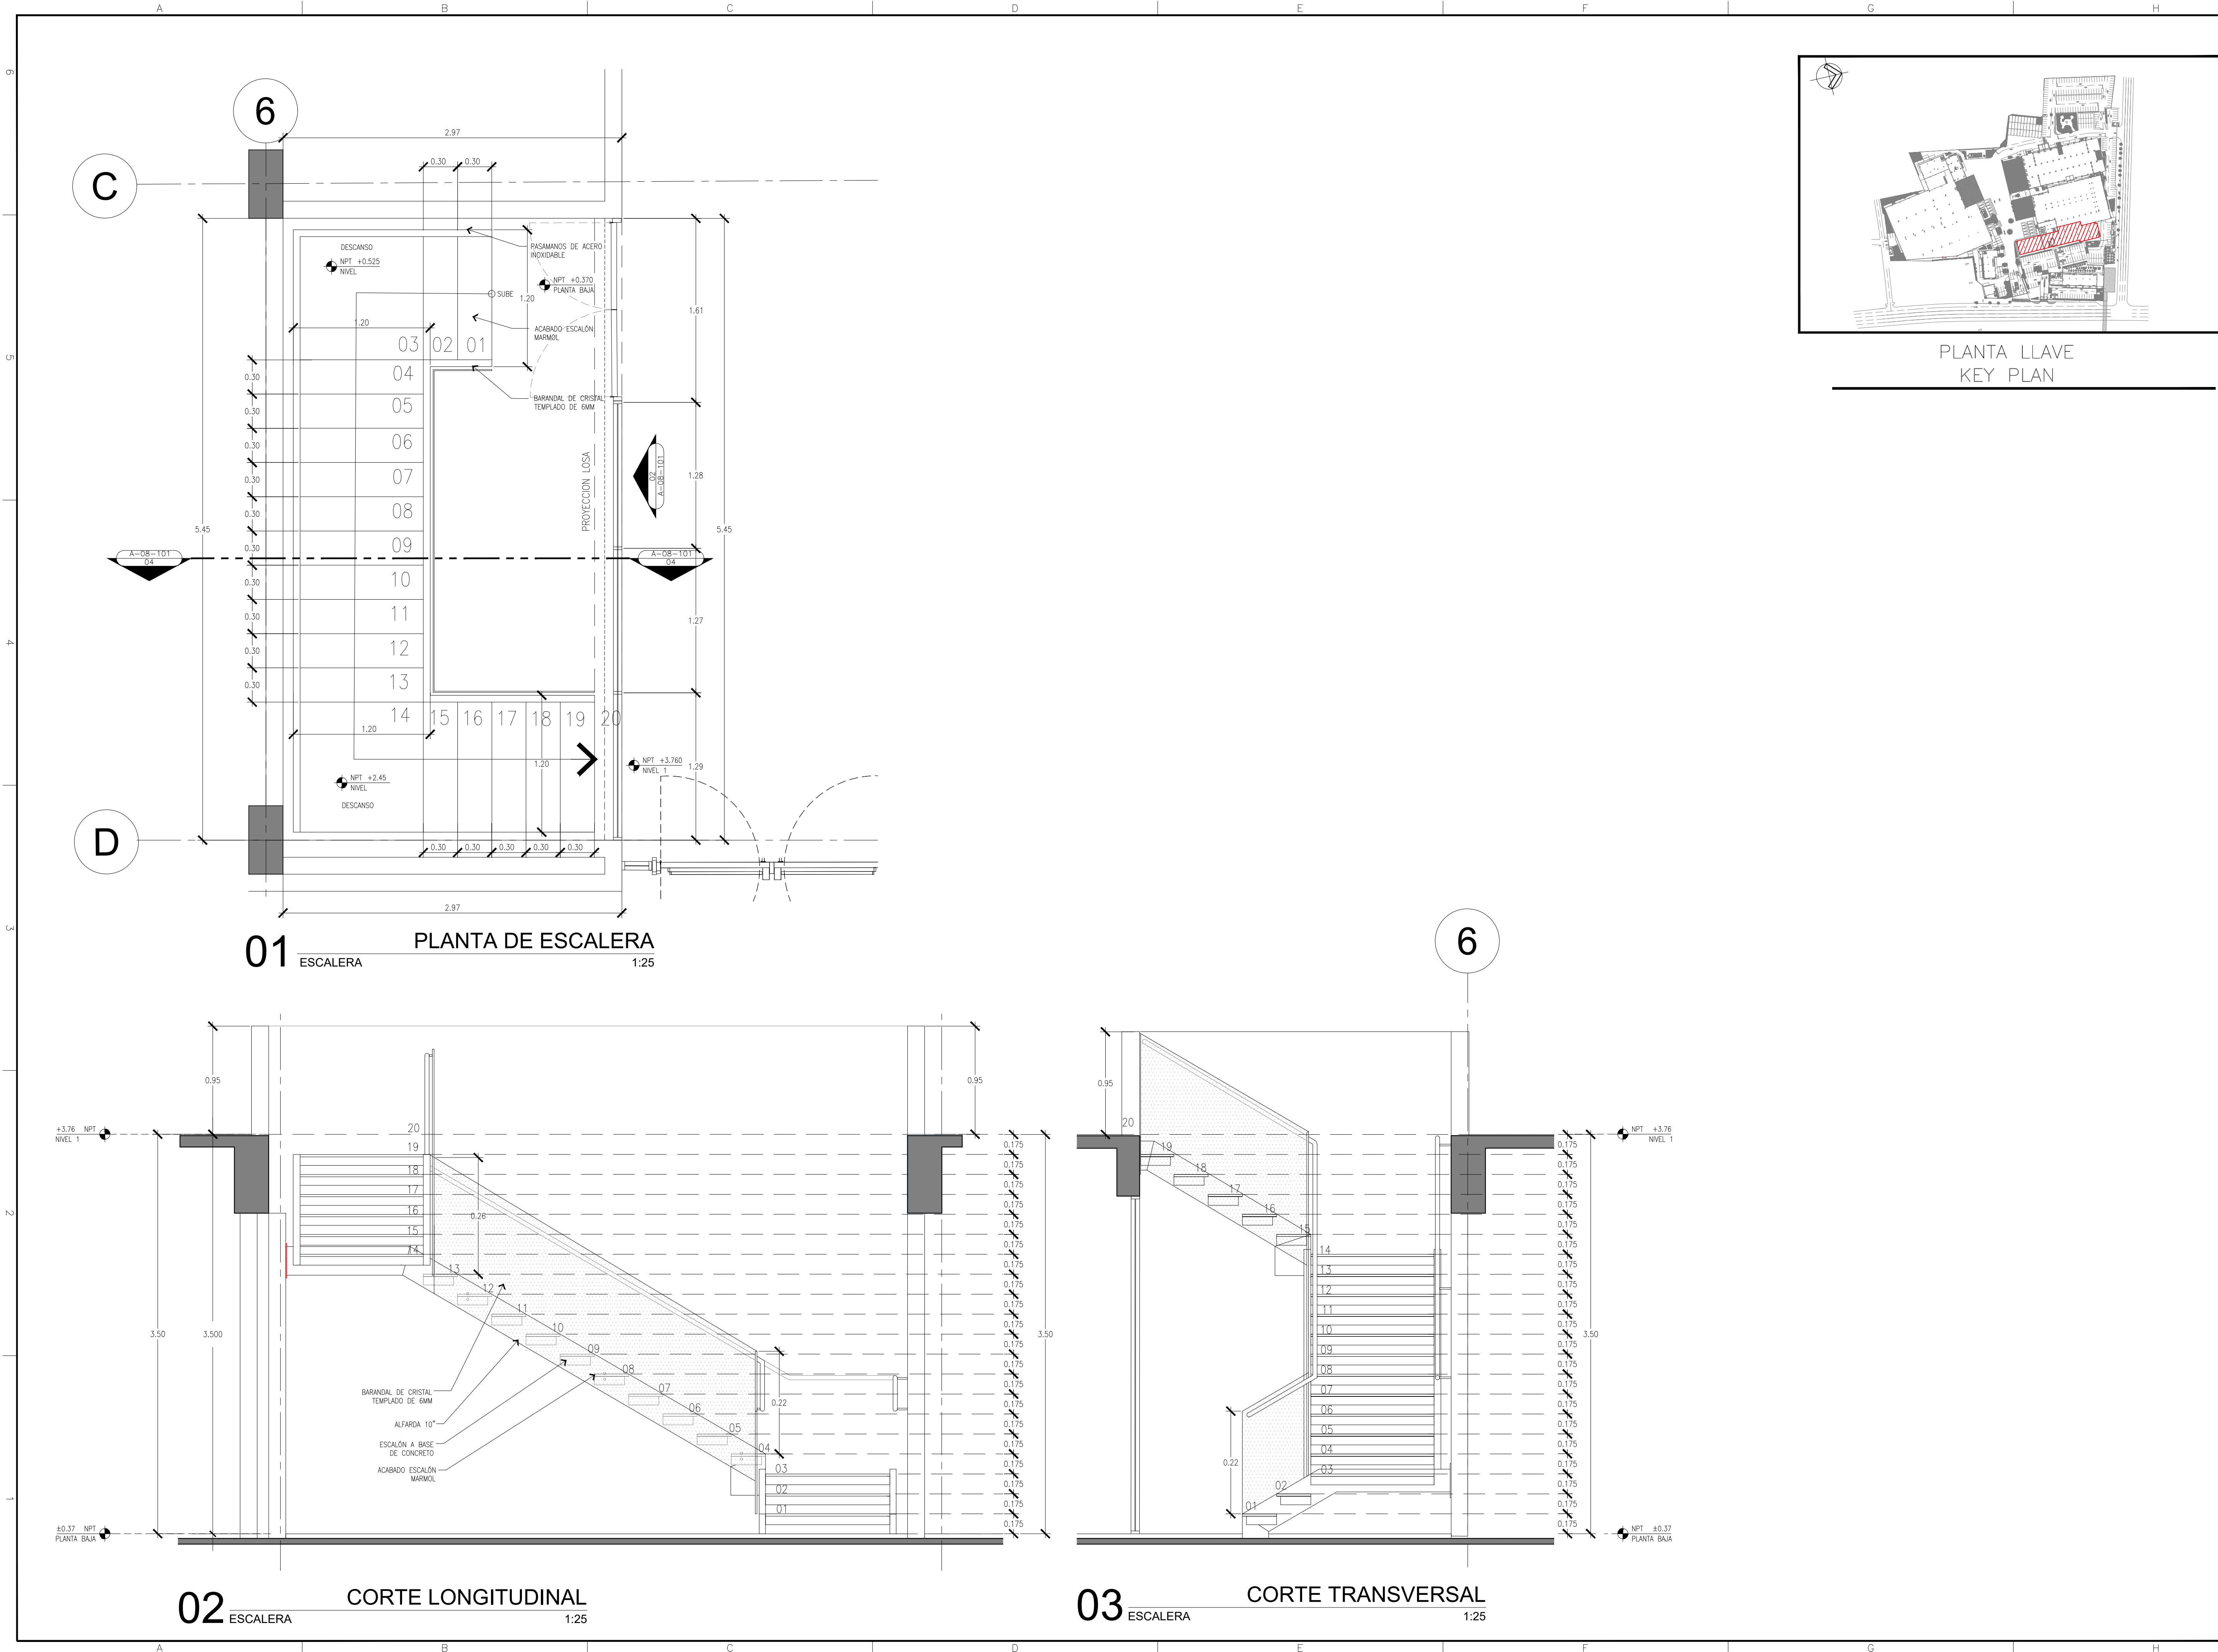


PLANTA LLAVE
KEY PLAN



PROYECTO:

O'DONNELL
TLALPAN

CROQUIS DE LOCALIZACIÓN:

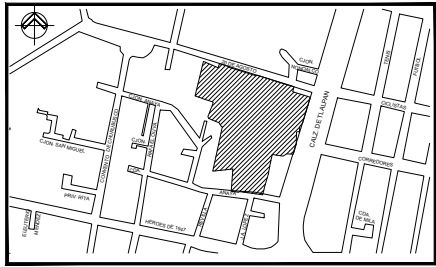

NOTAS:

1. EL NIVEL ± 0.000 , ESTARA DADO DE ACUERDO AL PLANO TOPOGRAFICO CON COORDENADAS
 $X = 484.696.909$
 $Y = 2'139.848.206$
 $Z = 2.239.967$
2. LAS COTAS SIGEN AL DIBUJO, NO SE TOMARAN MEDIDAS A ESCALA DE ESTE PLANO.
3. EL PLANO DEBERA VERIFICARSE CON LOS CORRESPONDIENTES DE ESTRUCTURA E INSTALACIONES, CUALQUIER DISCREPANCIA DEBERA CONSULTARSE CON EL PROYECTISTA.
4. EL CONTRATISTA RECTIFICARA EN EL LUGAR DE LA OBRA LAS DIMENSIONES Y NIVELES INDICADOS EN ESTE PLANO, ANTES DE EJECUTAR CUALQUIER TRABAJO DEBENDO SOMETER A LA DIRECCION DE LA OBRA CUALQUIER DIFERENCIA QUE HUBIERE, ASI COMO LA INTERPRETACION QUE DE EL PROPIO CONTRATISTA A ESTE DIBUJO.
5. EL PLANO CON LA ULTIMA CORRECCION CANCELA EL ANTERIOR.
6. TODOS LOS ACABADOS, ESPECIFICACIONES Y DETALLES SEÑALADOS EN ESTE PLANO DEBERAN EJECUTARSE DE ACUERDO A LAS ESPECIFICACIONES CORRESPONDIENTES.

PLANOS DE REFERENCIA:

CLAVE	

PROYECTO DE INTERVENCIÓN
(MODIFICACIÓN)

ALFONSO FIGUEROA VILLANUEVA
REPRESENTANTE LEGAL DE "BANCO ACTIVO" SOCIEDAD ANONIMA INSTITUCIÓN DE BANCA MULTIPLE, GRUPO FINANCIERO ACTIVO UNICA Y EXCLUSIVAMENTE EN SU CARÁCTER DE FIDUCIARIO EN EJECUCIÓN DE LOS FINES DEL FIDUCIARIO DE ADMINISTRACIÓN IDENTIFICADO CON EL NÚMERO "F-49627"

ARQ. LUIS ANTONIO ROSALES VILLAR
DIRECTOR RESPONSABLE DE OBRA (PRO) - 1774
CORRESPONSABLE EN DISEÑO URBANO Y ARQUITECTÓNICO: COUJA - 0521

ARQ. DIEGO GABRIEL HERNANDEZ NICOLAS
PROYECTISTA NÚMERO DE CÉDULA: 6592703




SE LA INFORMACIÓN CONTENIDA EN ESTE PLANO CORRESPONDE EXCLUSIVAMENTE AL PROYECTISTA Y NO DEBE SER UTILIZADA PARA PROPOSITOS ESTADISTICOS O PUBLICOS SIN EL CONSENTIMIENTO PREVIO DEL PROYECTISTA. EL PROYECTISTA SE RESPONSABILIZA DE LA VERACIDAD Y EXACTITUD DE LA INFORMACIÓN CONTENIDA EN ESTE PLANO. EL PROYECTISTA SE RESPONSABILIZA DE LA VERACIDAD Y EXACTITUD DE LA INFORMACIÓN CONTENIDA EN ESTE PLANO.


UBICACIÓN
CALZADA DE TLALPAN 1779, COL. SAN DIEGO CHURBUSCO
ALCALDÍA COYACÁN, CP04120, CIUDAD DE MÉXICO.

PROYECTO:	REVISIÓN:
O'DONNELL_TLALPAN_1779	REVIEW
DIBUJO:	APROBADO:
SIRIUS	APPROVED
CÁLCULO:	ACOTACIÓN:
CALCULATED	METROS
FECHA:	ESCALA:
25/09/2023	1:25


PLANO: **ESCALERA**
ETAPA III

CLAVE: **A-08-101**

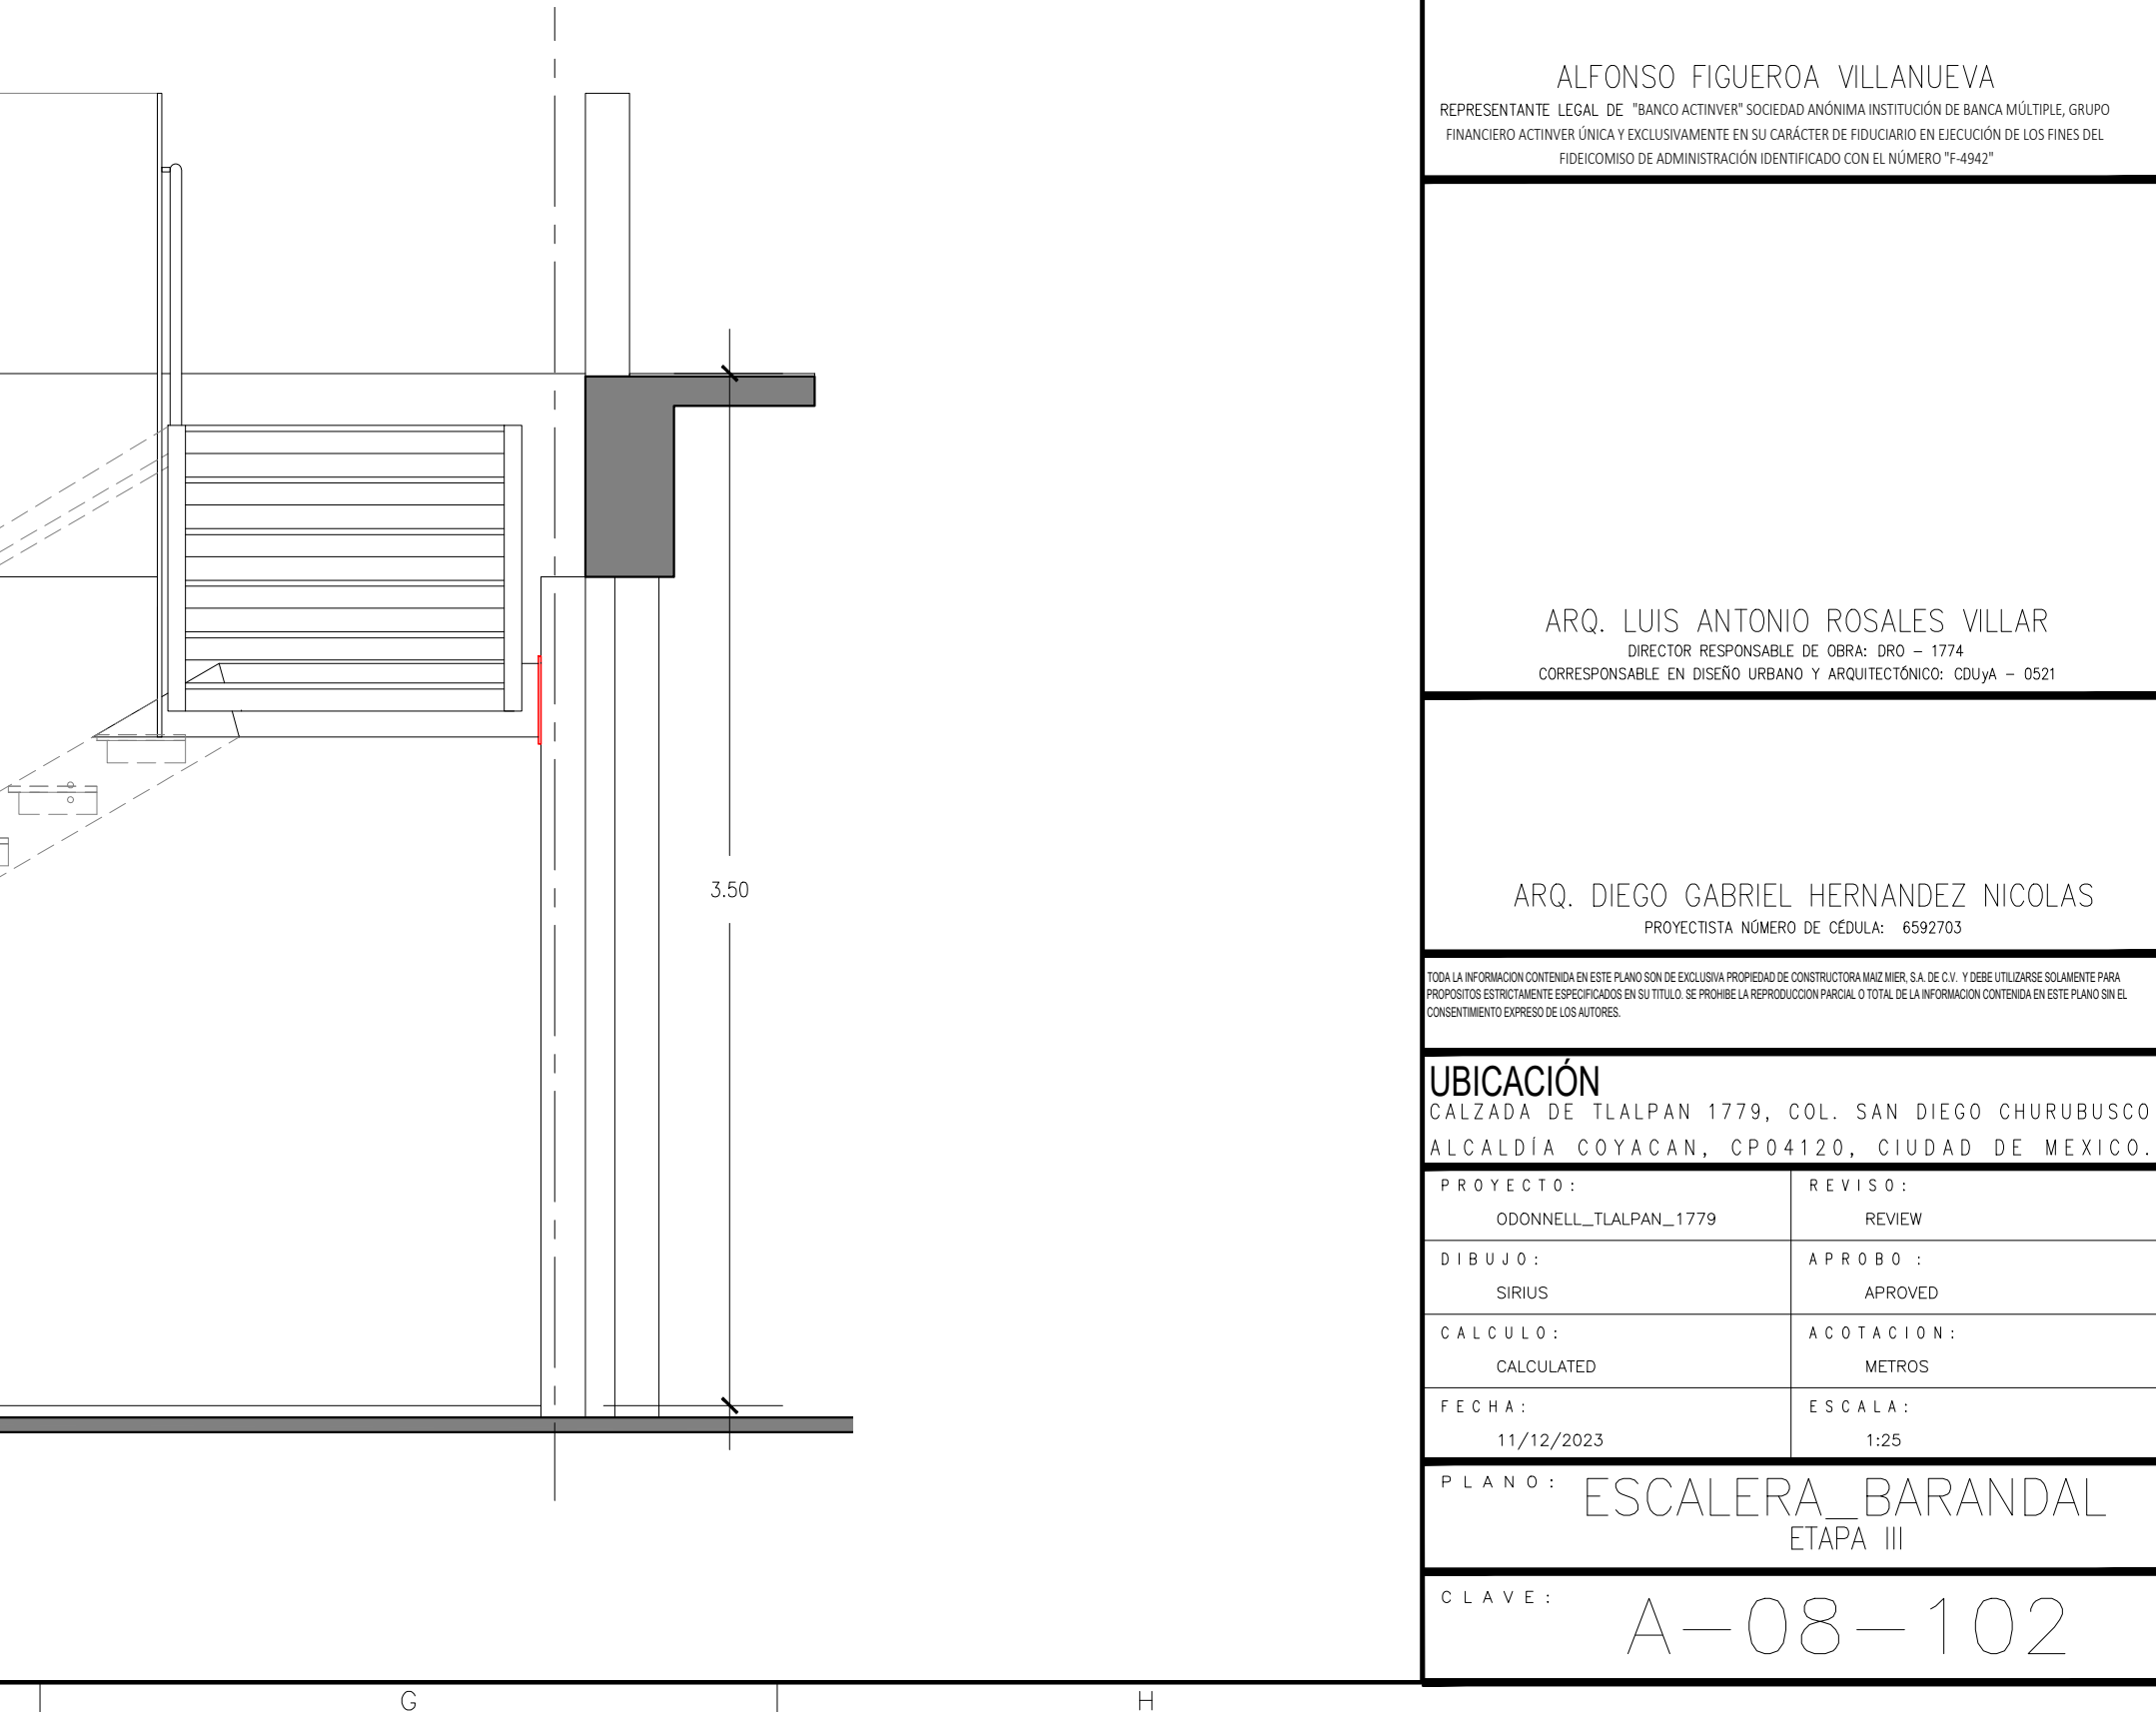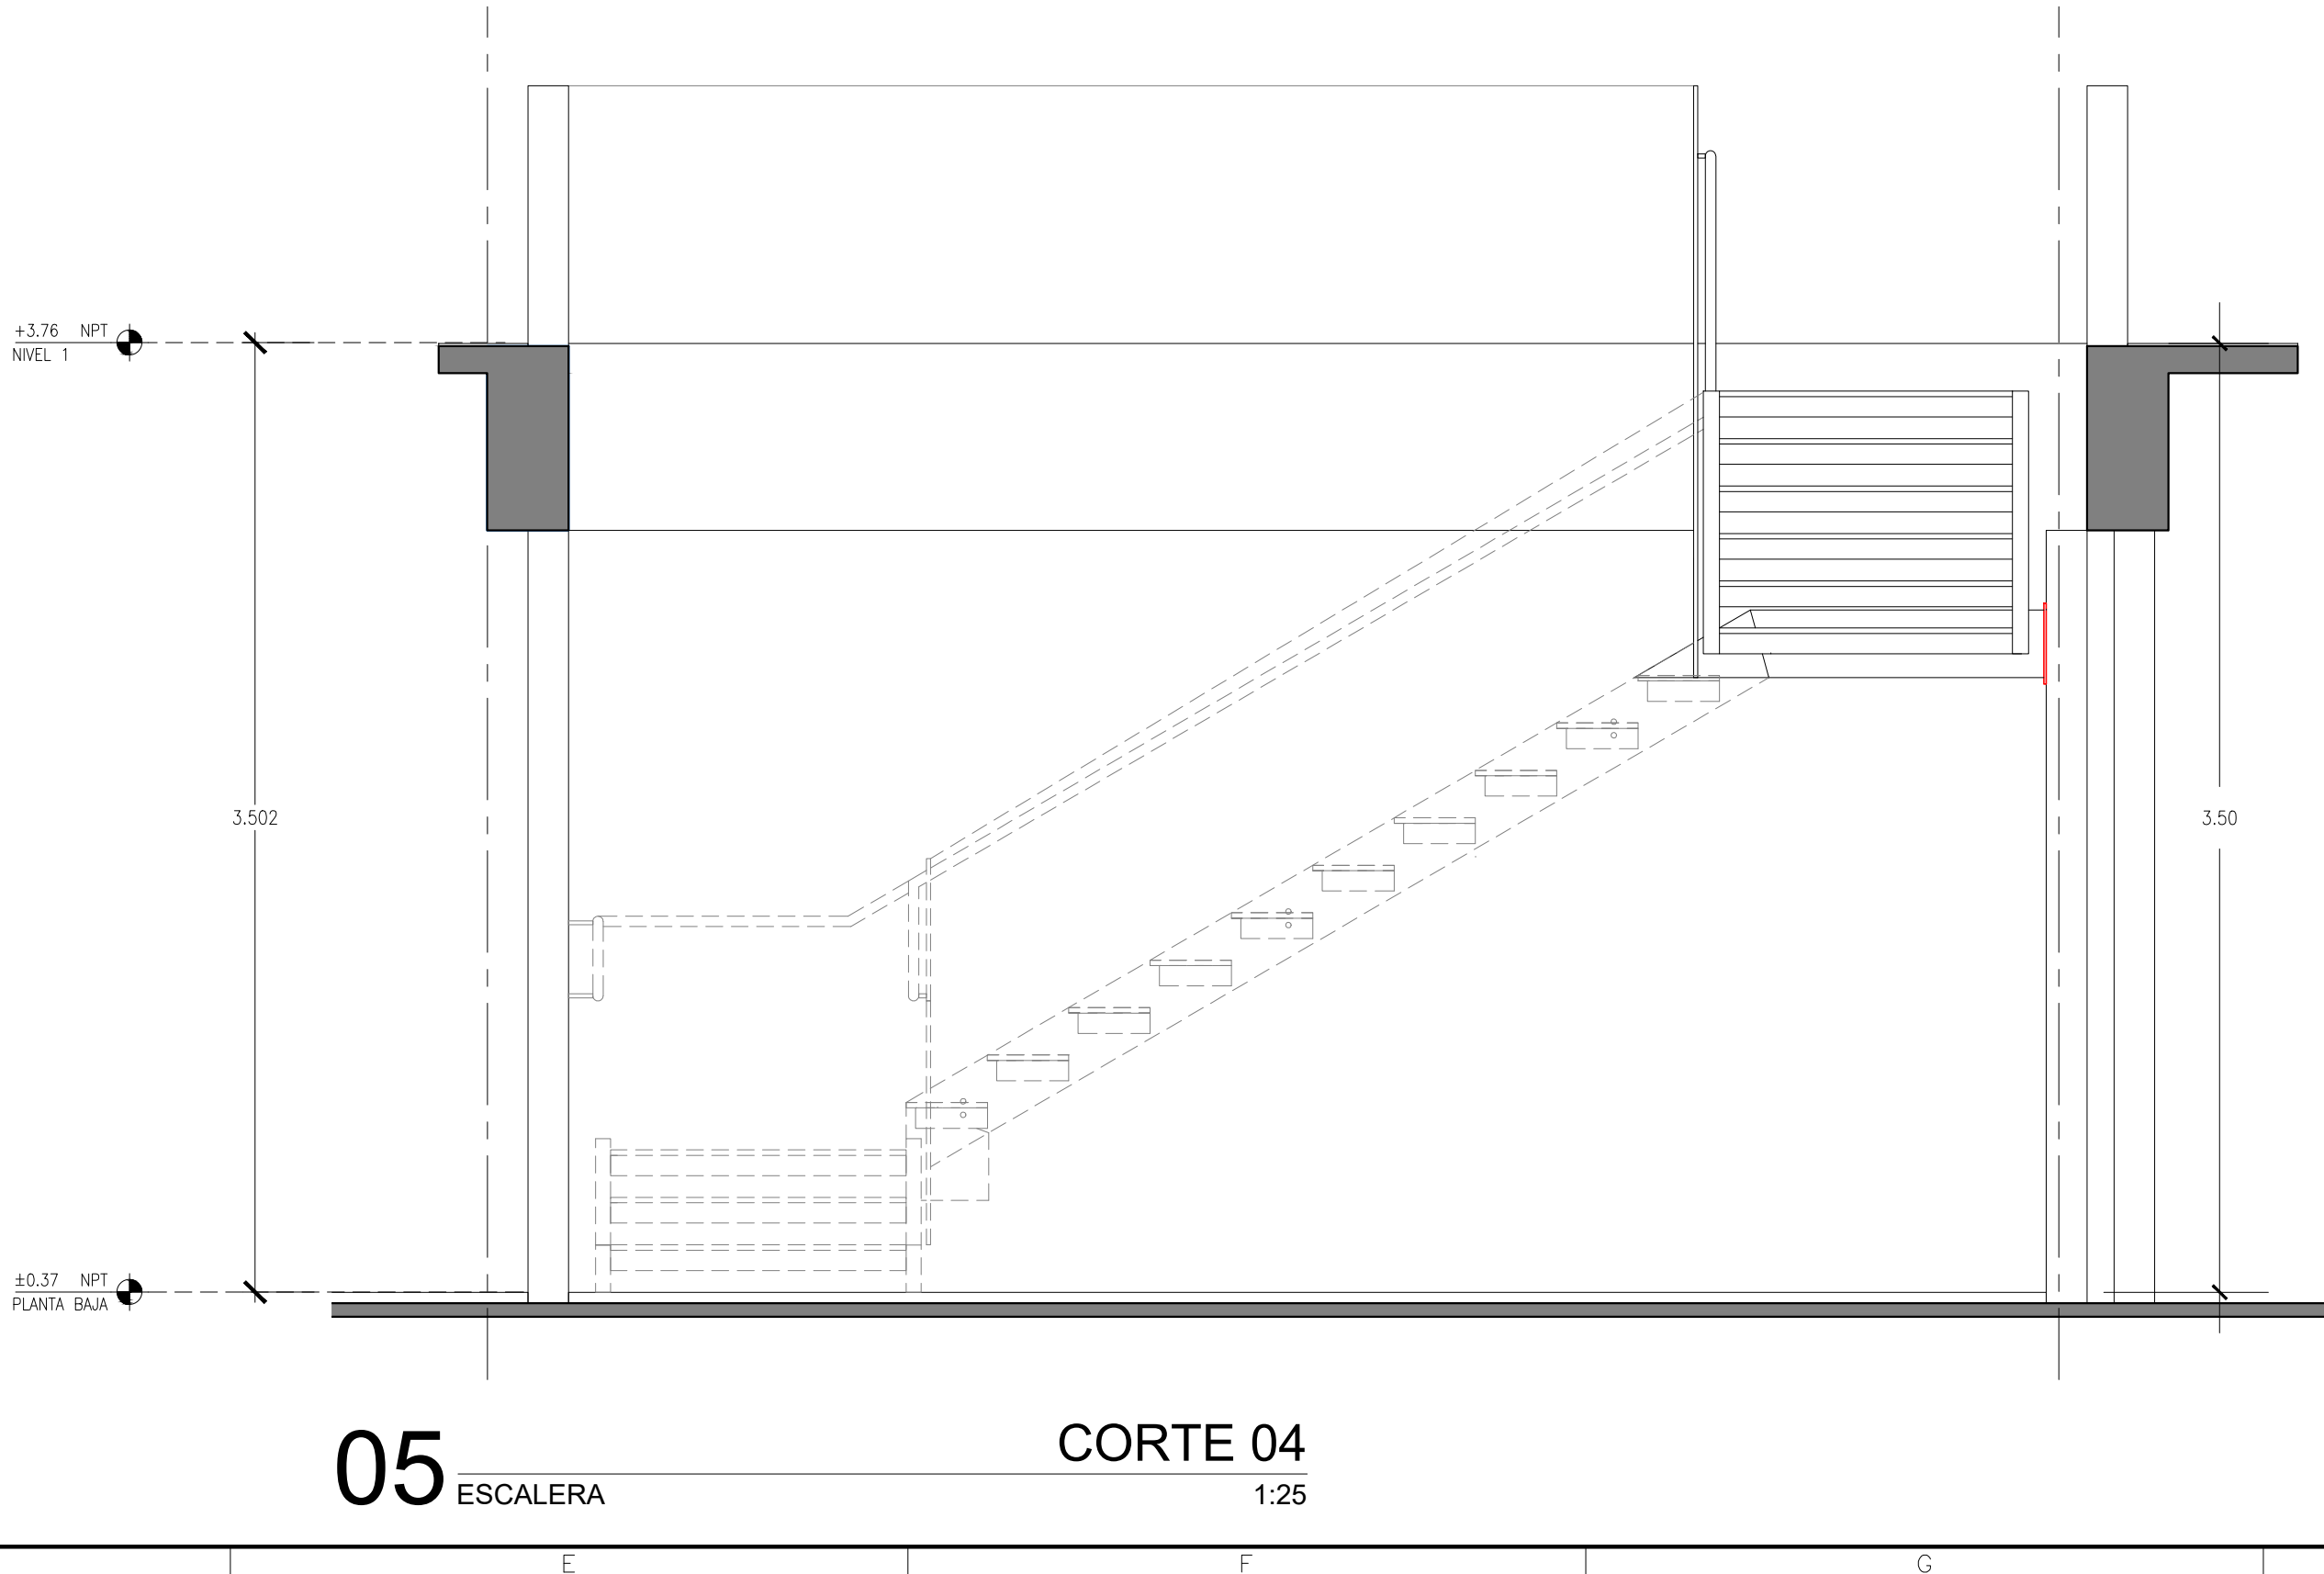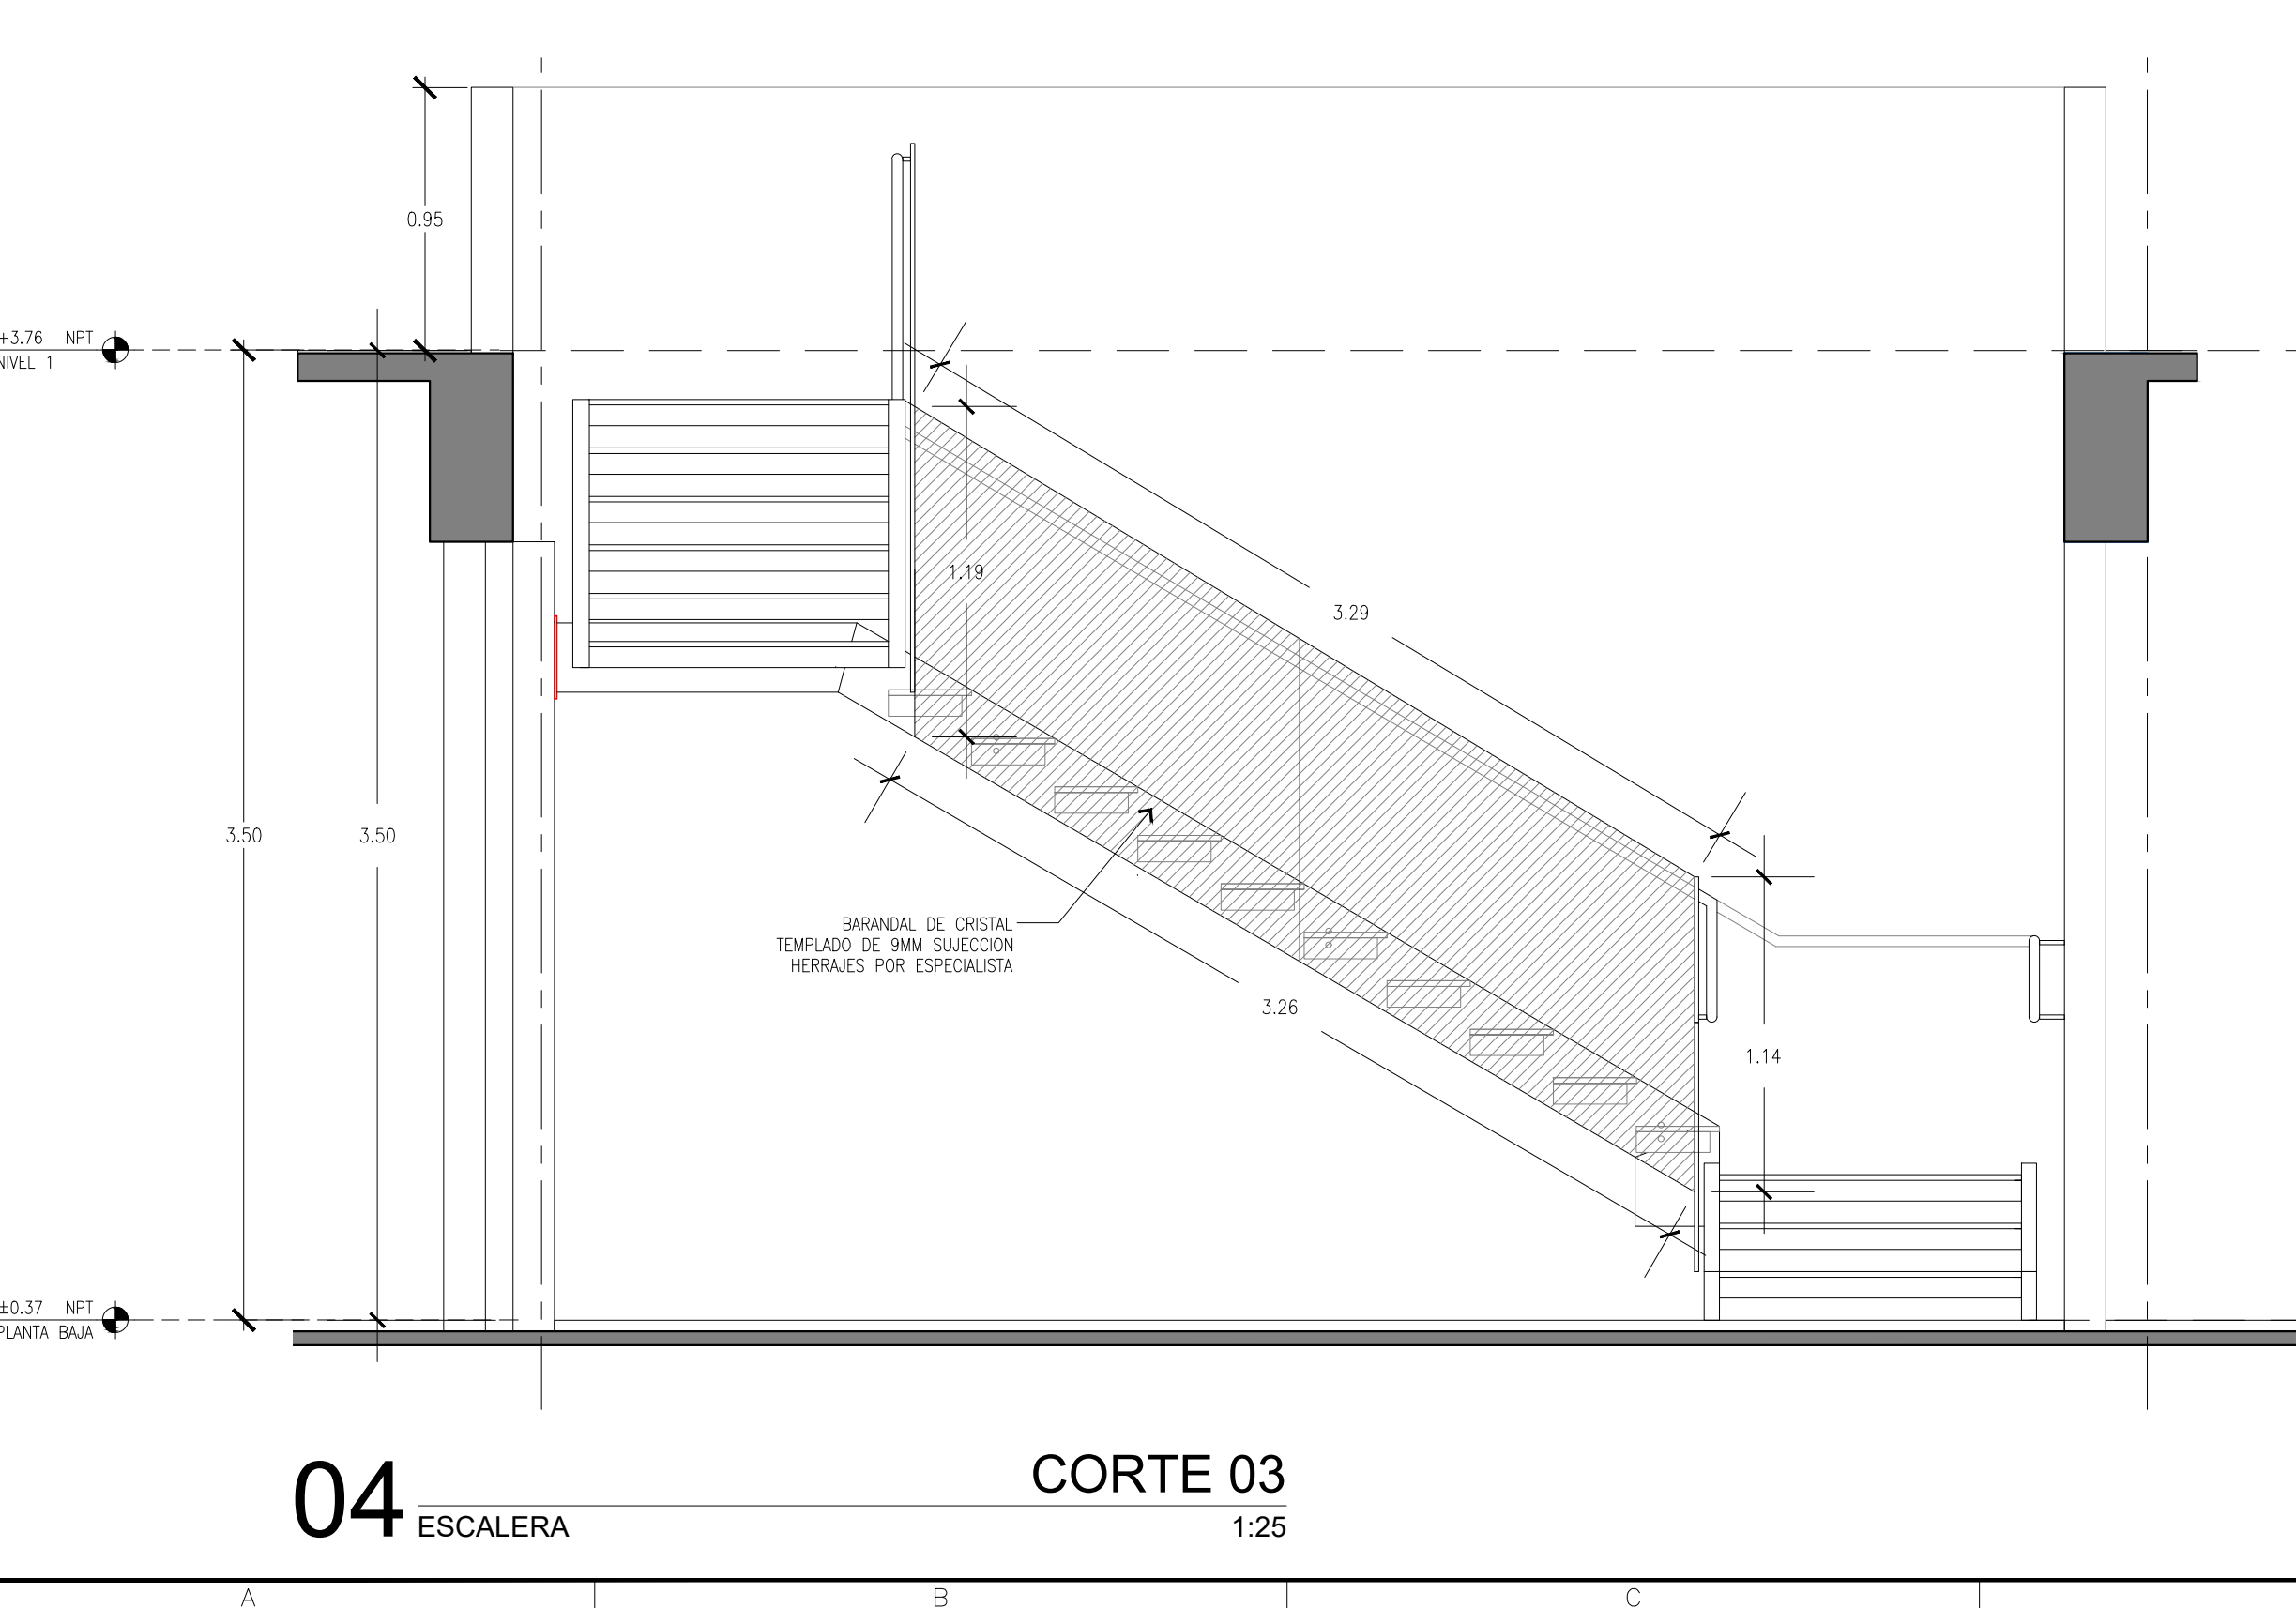

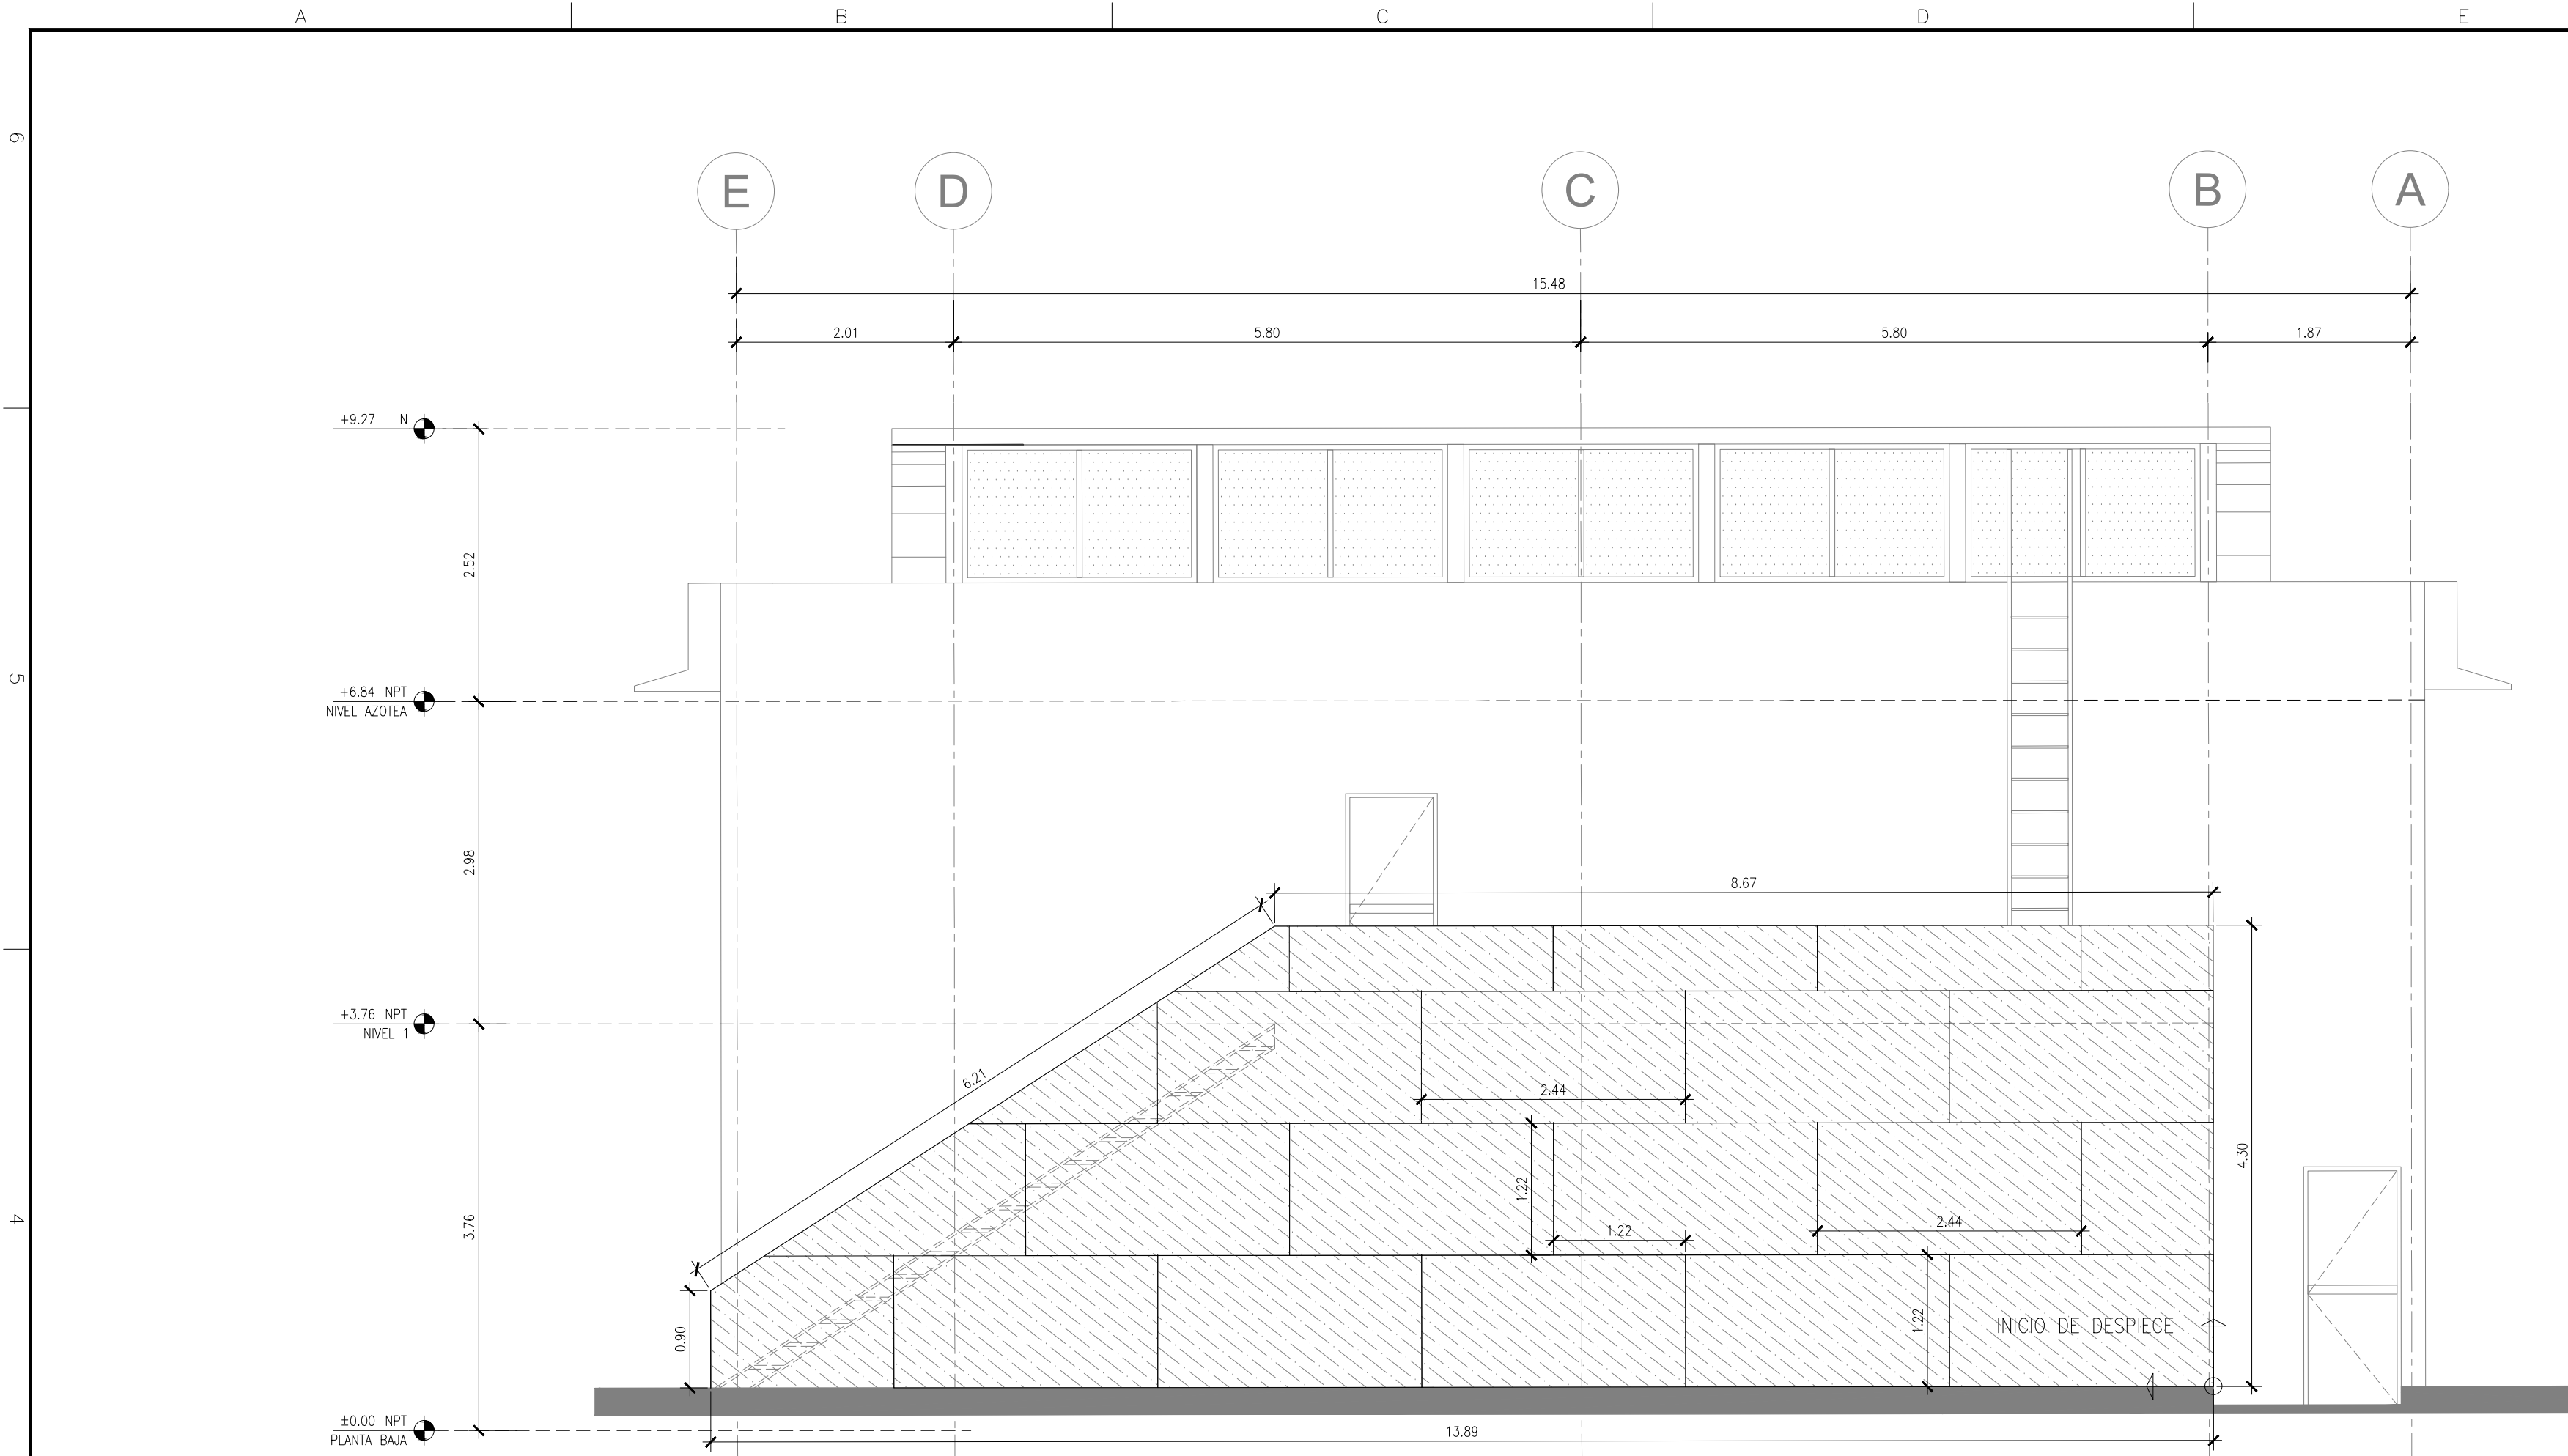


01 DESPIECE - MURO DE DUROCK
ETAPA II 1:75

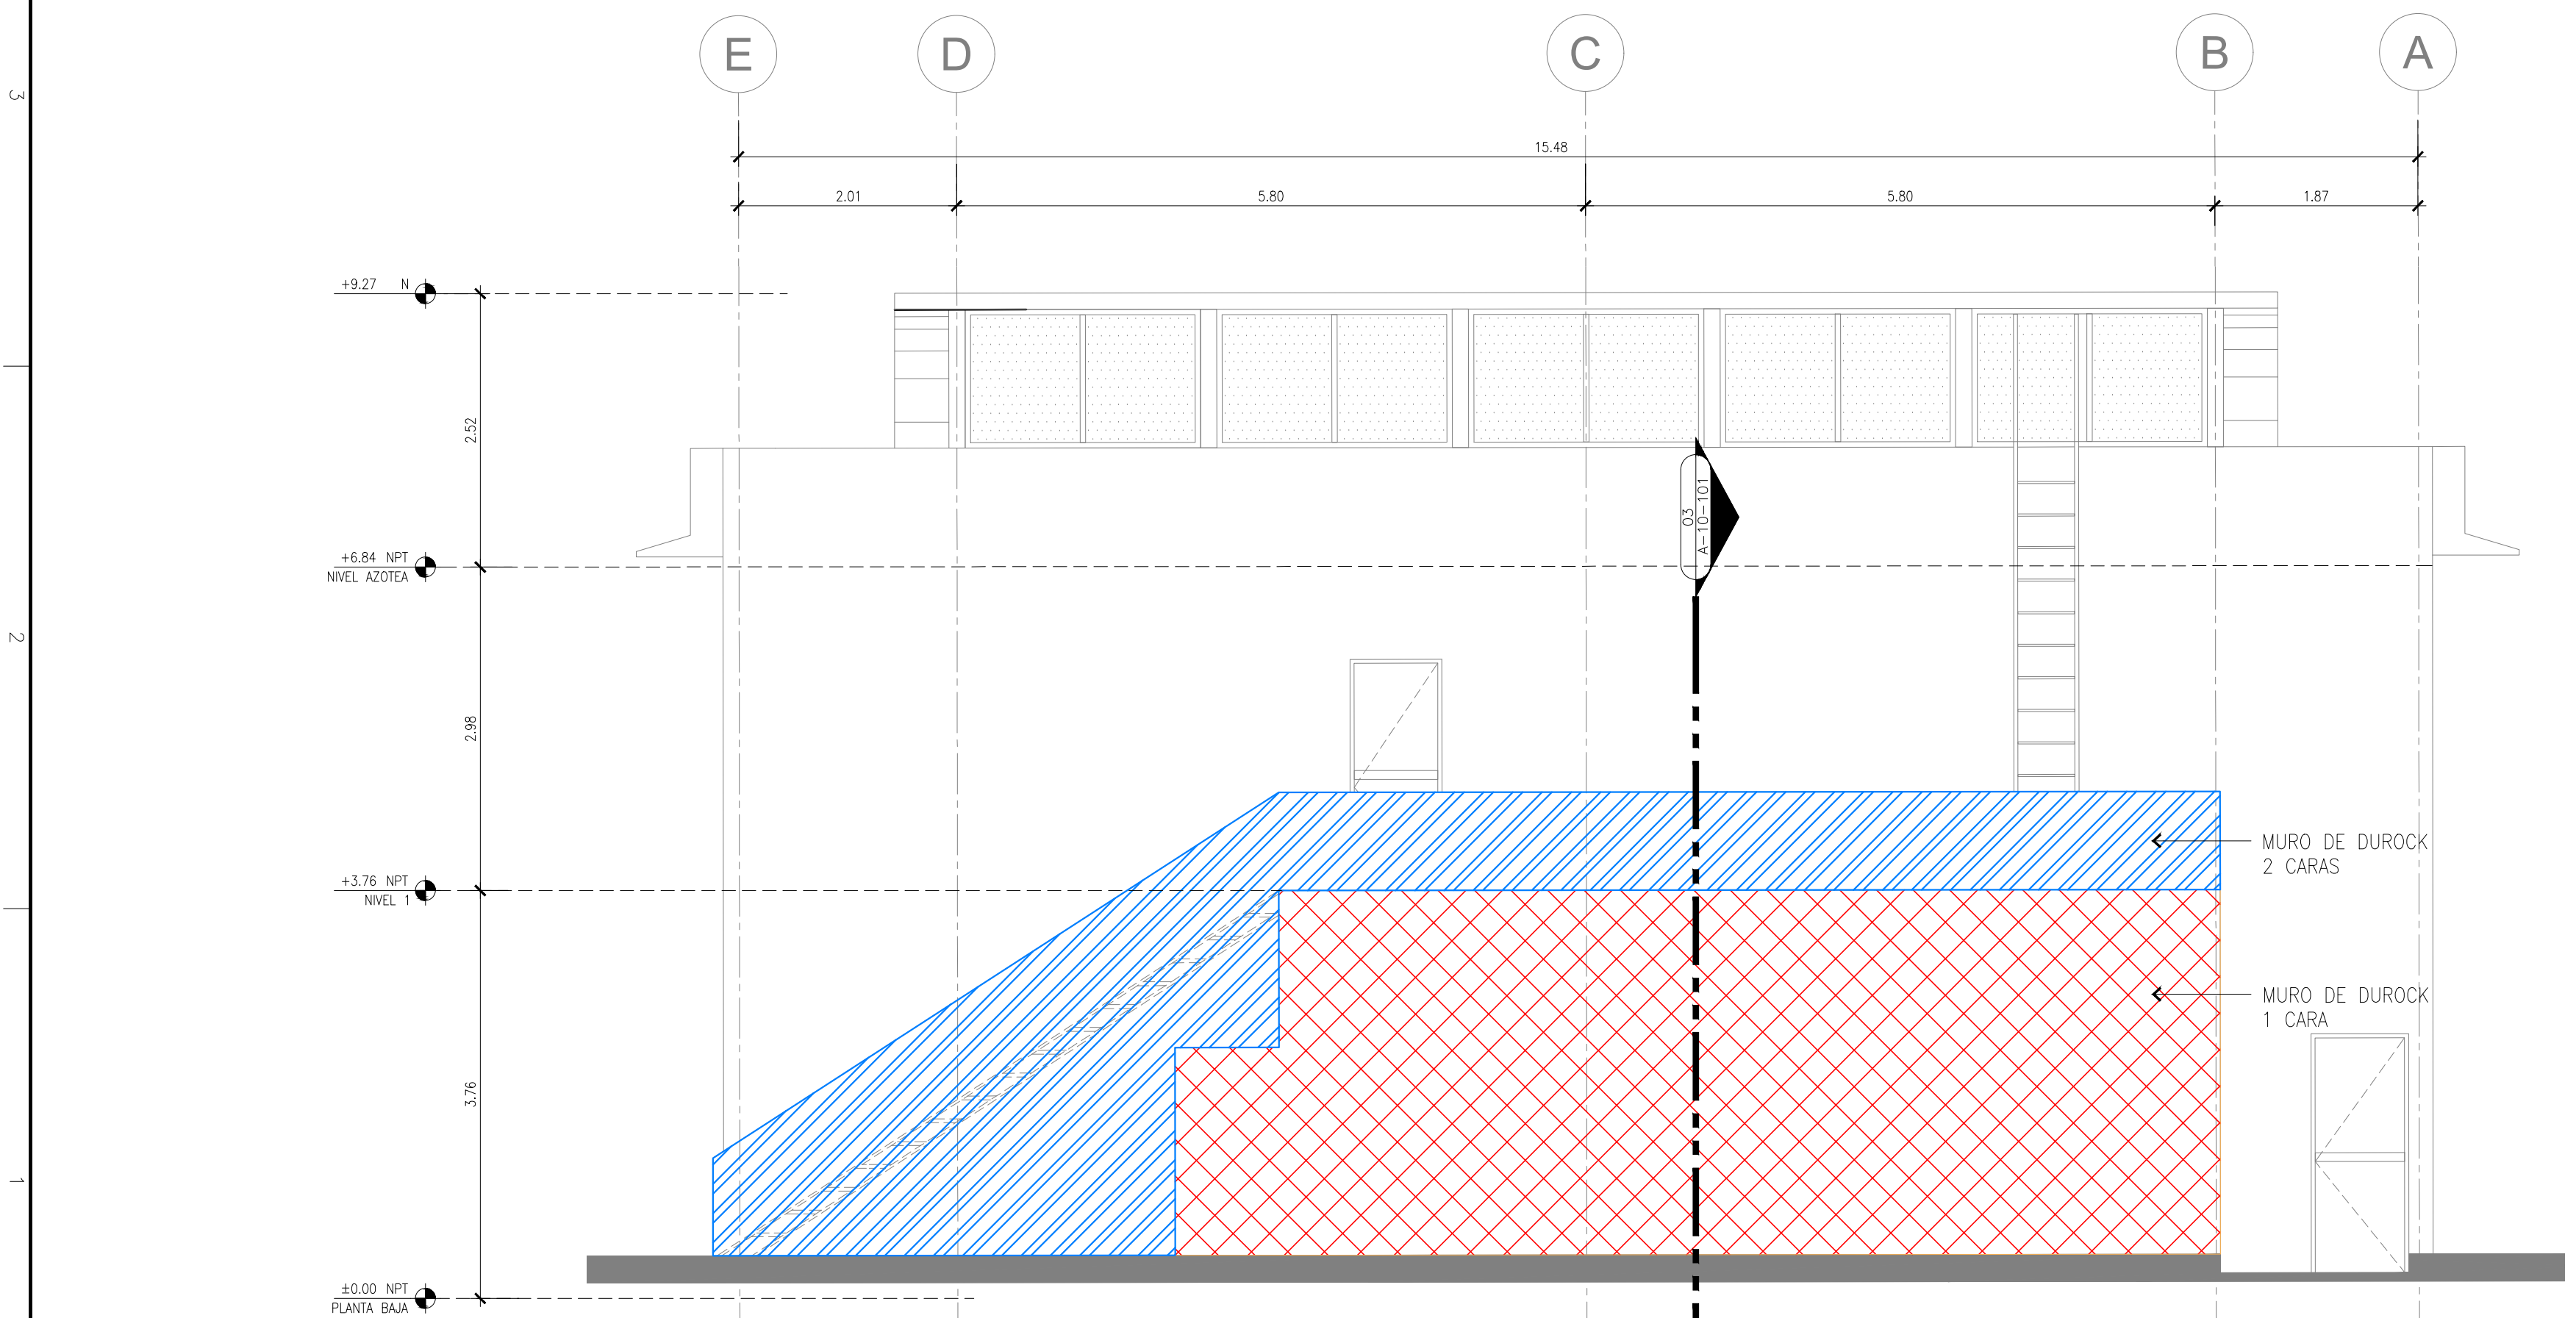


02 MURO DE DUROCK
ETAPA II 1:75

MURO DE DUROCK
2 CARAS

MURO DE DUROCK
1 CARA

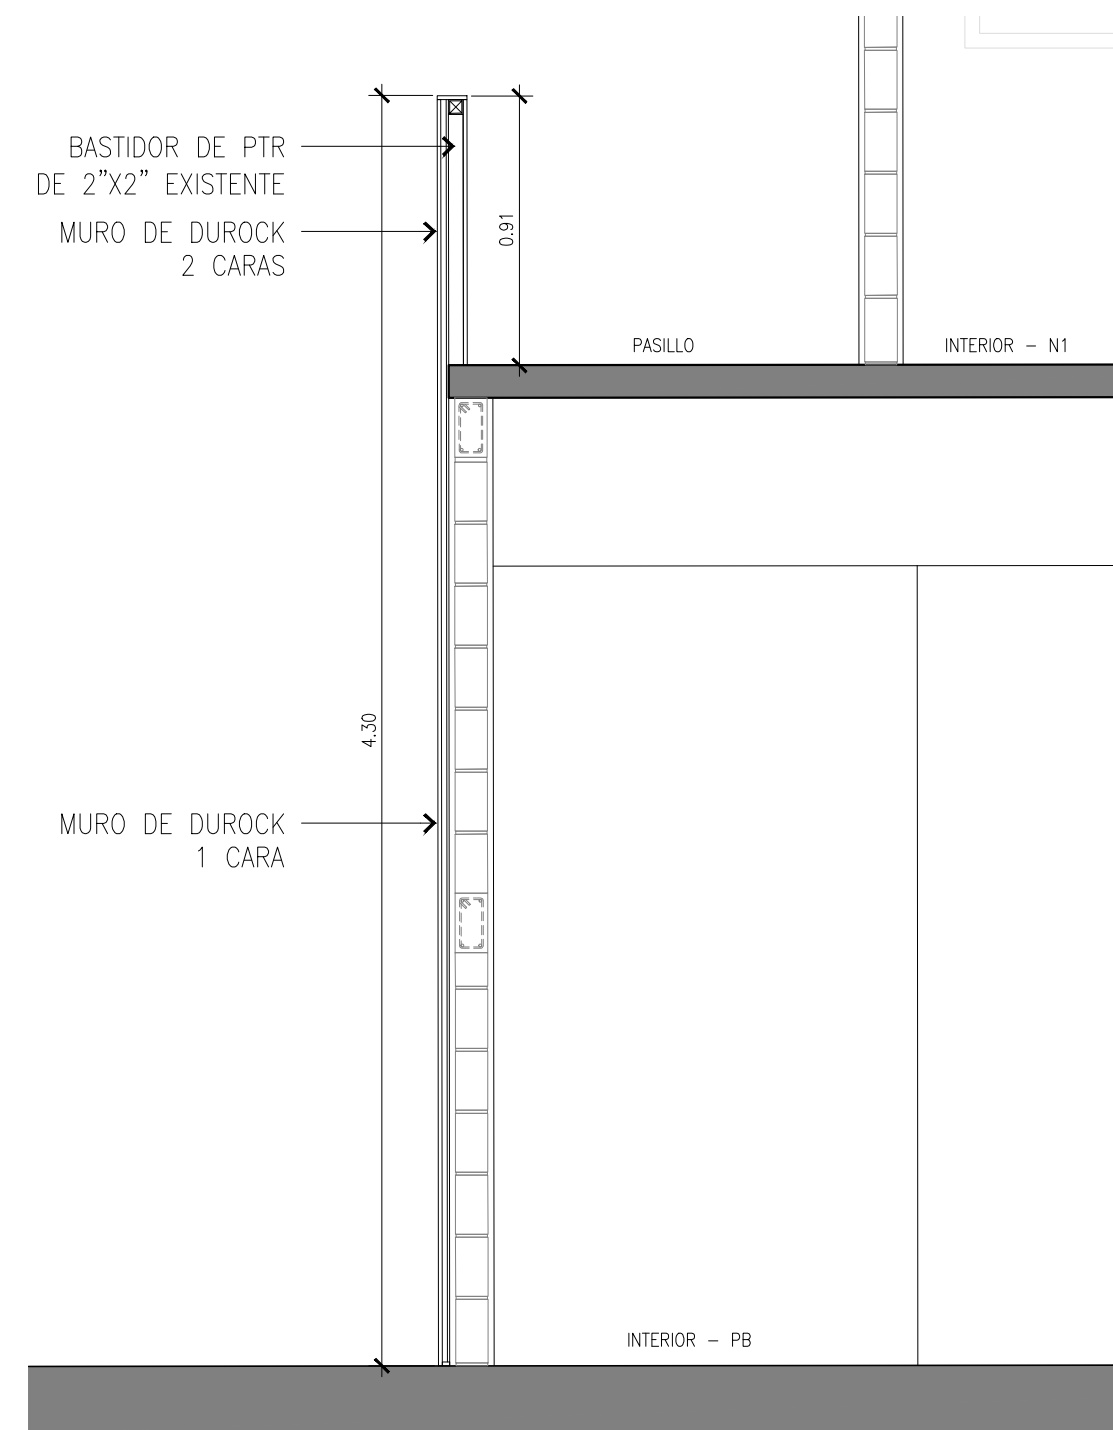


03 SECCION
ETAPA II 1:75

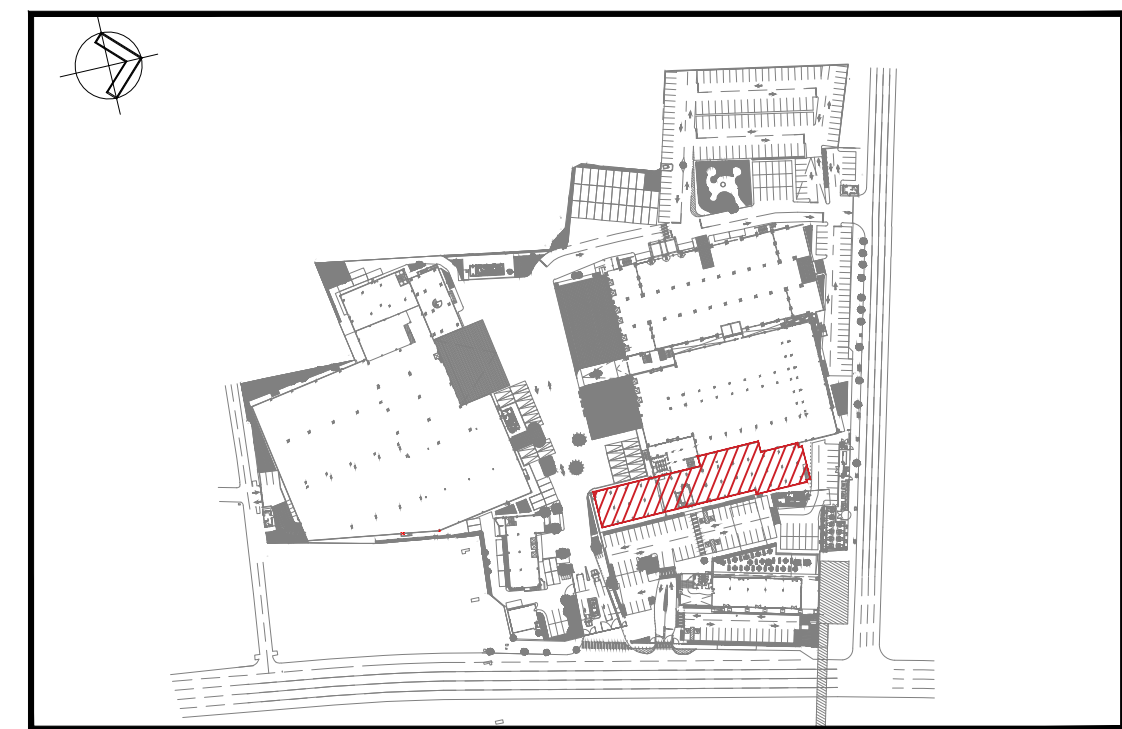

PLANTA LLAVE
KEY PLAN



PROYECTO:
ODONELL
TLALPAN

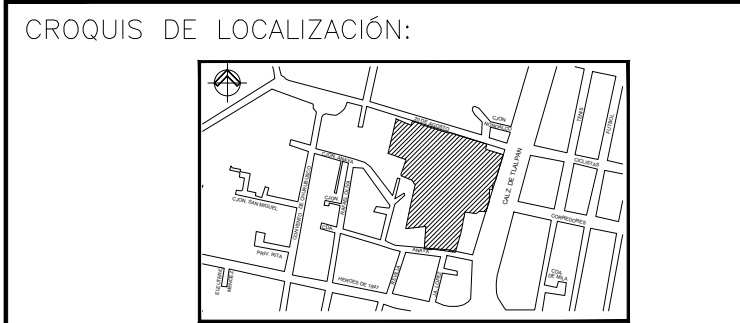

NOTAS:

- EL NIVEL ±0.000, ESTARA DADO DE ACUERDO AL PLANO TOPOGRAFICO CON COORDENADAS
X = 484.686.809
Y = 2'139.848.206
Z = 2.239.967
- LAS COTAS RISEN AL DIBUJO, NO SE TOMARAN MEDIDAS A ESCALA DE ESTE PLANO.
- ESTE PLANO DEBERA VERIFICARSE CON LOS CORRESPONDIENTES DE ESTRUCTURA E INSTALACIONES, CUALQUIER DISCREPANCIA DEBERA CONSULTARSE CON EL PROYECTISTA
- EL CONTRATISTA RECTIFICARA EN EL LUGAR DE LA OBRA LAS DIMENSIONES Y NIVELES INDICADOS EN ESTE PLANO, ANTES DE SECURAR CUALQUIER TRABAJO DEBIENDO SOMETER A LA DIRECCION DE LA OBRA CUALQUIER DIFERENCIA QUE HUBIERE, ASI COMO LA INTERPRETACION QUE DE EL PROPIO CONTRATISTA A ESTE DIBUJO.
- EL PLANO CON LA ULTIMA CORRECCION CANCELA EL ANTERIOR.
- TODO LOS ACABADOS, ESPECIFICACIONES Y DETALLES SEÑALADOS EN ESTE PLANO DEBERAN EJECUTARSE DE ACUERDO A LAS ESPECIFICACIONES CORRESPONDIENTES.

PLANOS DE REFERENCIA:	
CLAVE	

PROYECTO DE INTERVENCIÓN
(MODIFICACIÓN)

ALFONSO FIGUEROA VILLANUEVA
REPRESENTANTE LEGAL DE "BANCO ACTIVO" SOCIEDAD ANONIMA INSTITUCION DE BANCA MULTIPLE, GRUPO FINANCIERO ACTIVO UNICA Y EXCLUSIVAMENTE EN SU CARACTER DE FIDUCIARIO EN EJECUCION DE LOS FINES DEL FIDEICOMISO DE ADMINISTRACION IDENTIFICADO CON EL NUMERO "F-4947"

ARQ. LUIS ANTONIO ROSALES VILLAR
DIRECTOR RESPONSABLE DE OBRA: DRO - 1774
CORRESPONSABLE EN DISEÑO URBANO Y ARQUITECTONICO: CDUA - 0521

ARQ. DIEGO GABRIEL HERNANDEZ NICOLAS
PROYECTISTA NUMERO DE CEDULA: 6592703

UBICACIÓN
CALZADA DE TLALPAN 1779, COL. SAN DIEGO CHURBUSCO
ALCALDIA COYACAN, CP04120, CIUDAD DE MEXICO.

PROYECTO: ODONELL_TLALPAN_1779	REVISO: MAIZ_MIER
DIBUJO: SIRIUS	APROBO: ODONELL
CALCULO: N/A	ACOTACION: METROS
FECHA: 06/09/2023	ESCALA: 1:75

PLANO: MURO_DE_DUROCK
ETAPA III

CLAVE: A-10-101